


Tijdelijk wonen aan de Pagelaan



Aanzicht noord-west hoek
Ontwerp geluidscherm nader te bepalen




Aanzicht zuid-west hoek
Ontwerp geluidscherm nader te bepalen

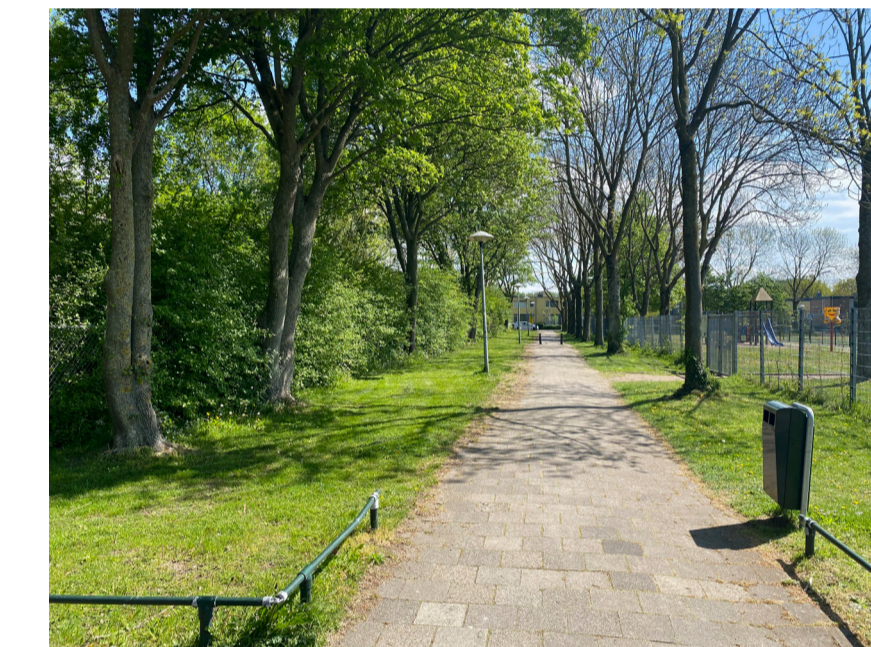

Bestaande groene omzooming wordt behouden

Zicht op de binnenruimte
Definitief ontwerp en inpassing
fietsparkeren nader uit te werken

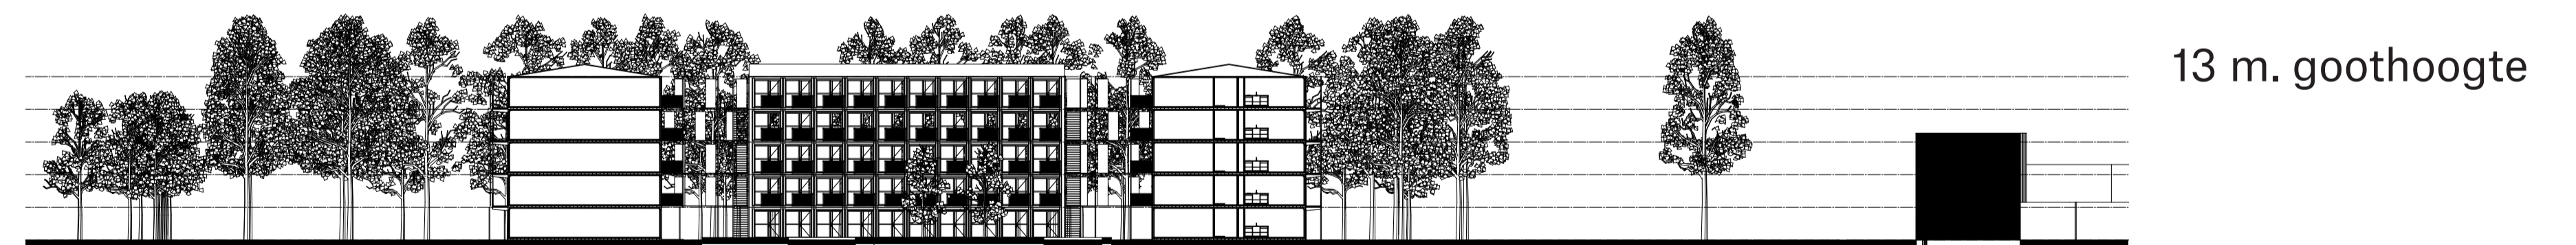


Zuidblok

Noordblok

Liesboswetering

Liesbosweg

Doorsnede noord-zuid

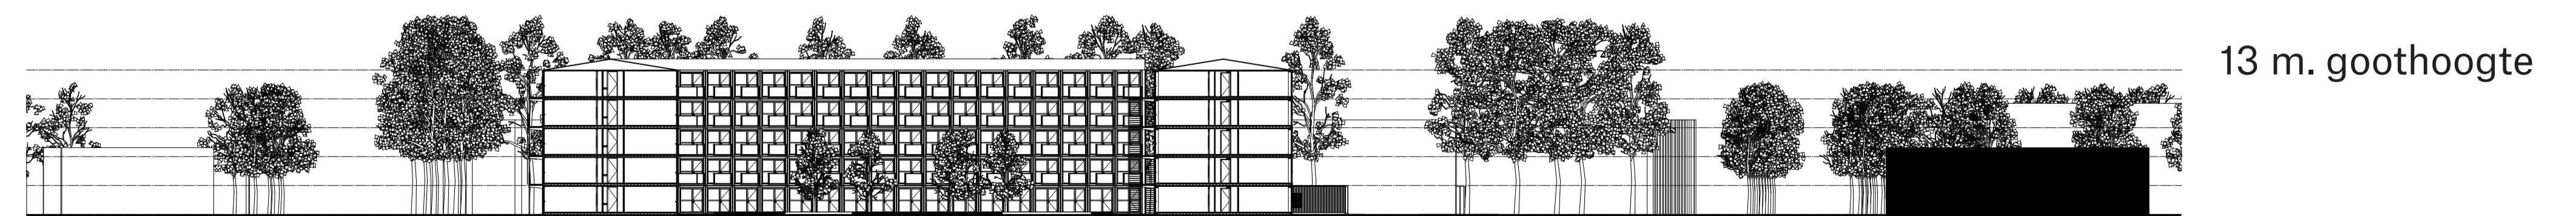

Westblok

Oostblok

Pagelaan

Doorsnede west-oost