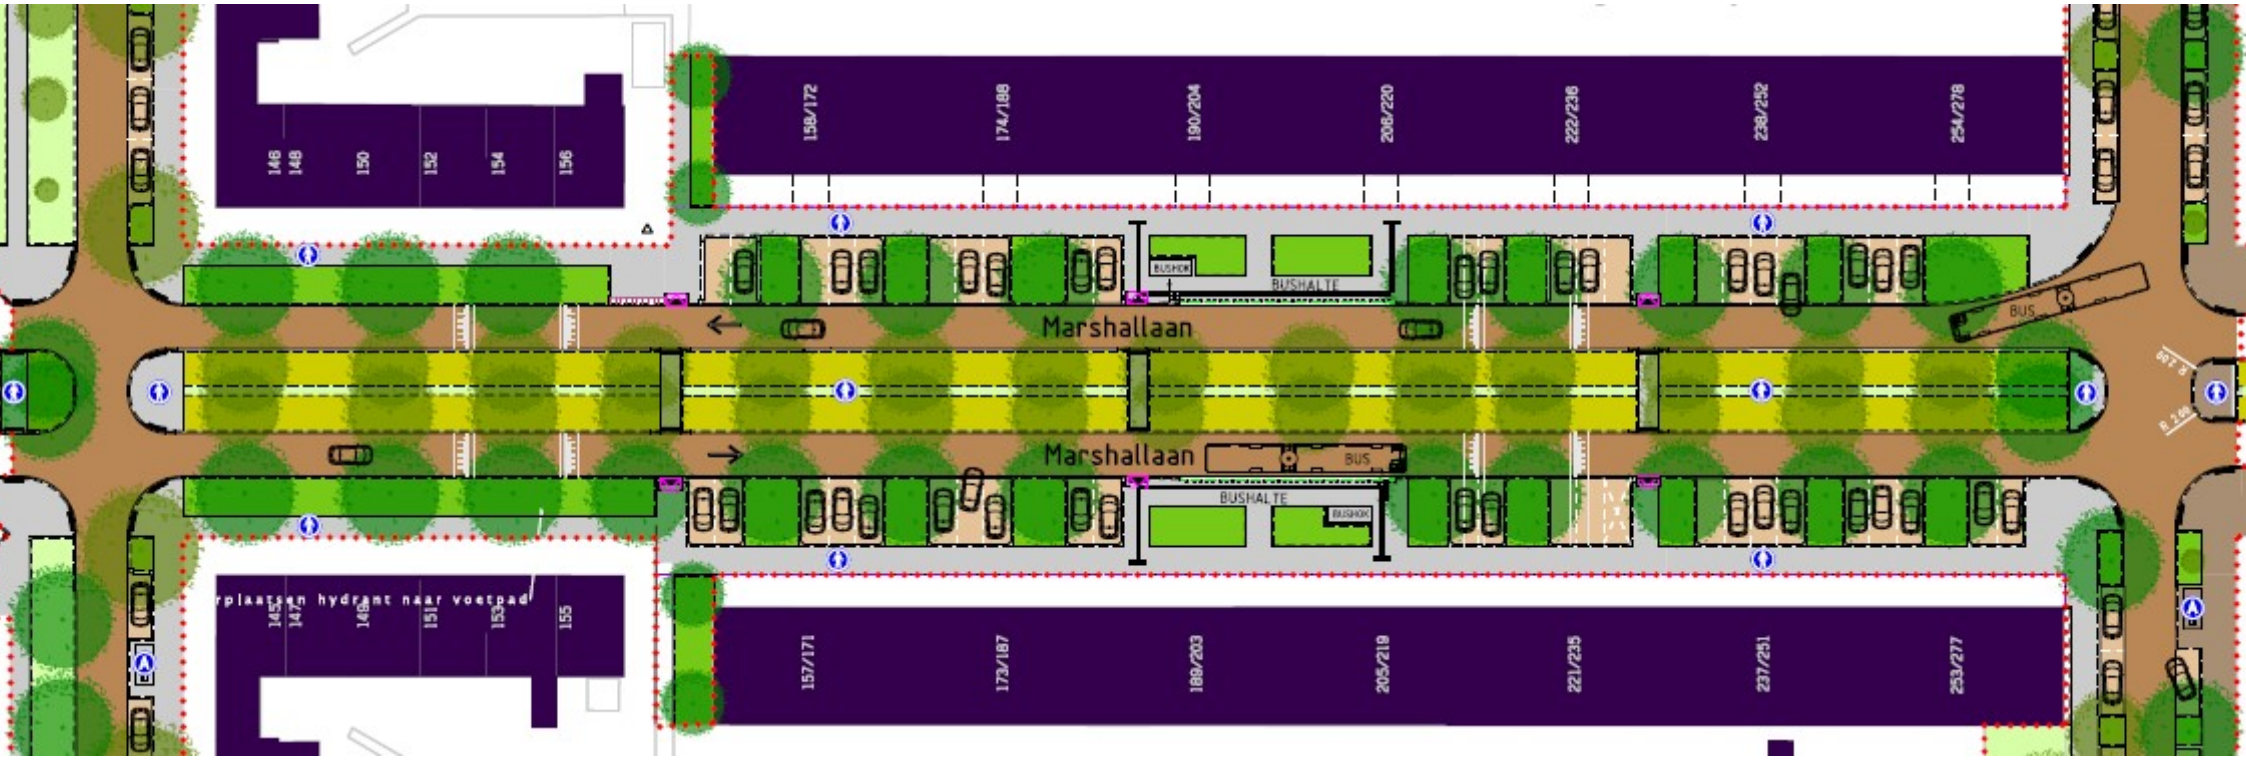
146
148
150
152
154
156
158/172
174/188
190/204
206/220
222/236
238/252
254/278
BUSHOK
BUSHALTE
Marshallaan
BUS
Marshallaan
BUS
BUSHALTE
BUSHOK
rplaatsen hydrant naar voetpad
145
147
149
151
153
155
157/171
173/187
189/203
205/219
221/235
237/251
253/277