


Ontwerp Zwanenvechtplein






LEGENDA

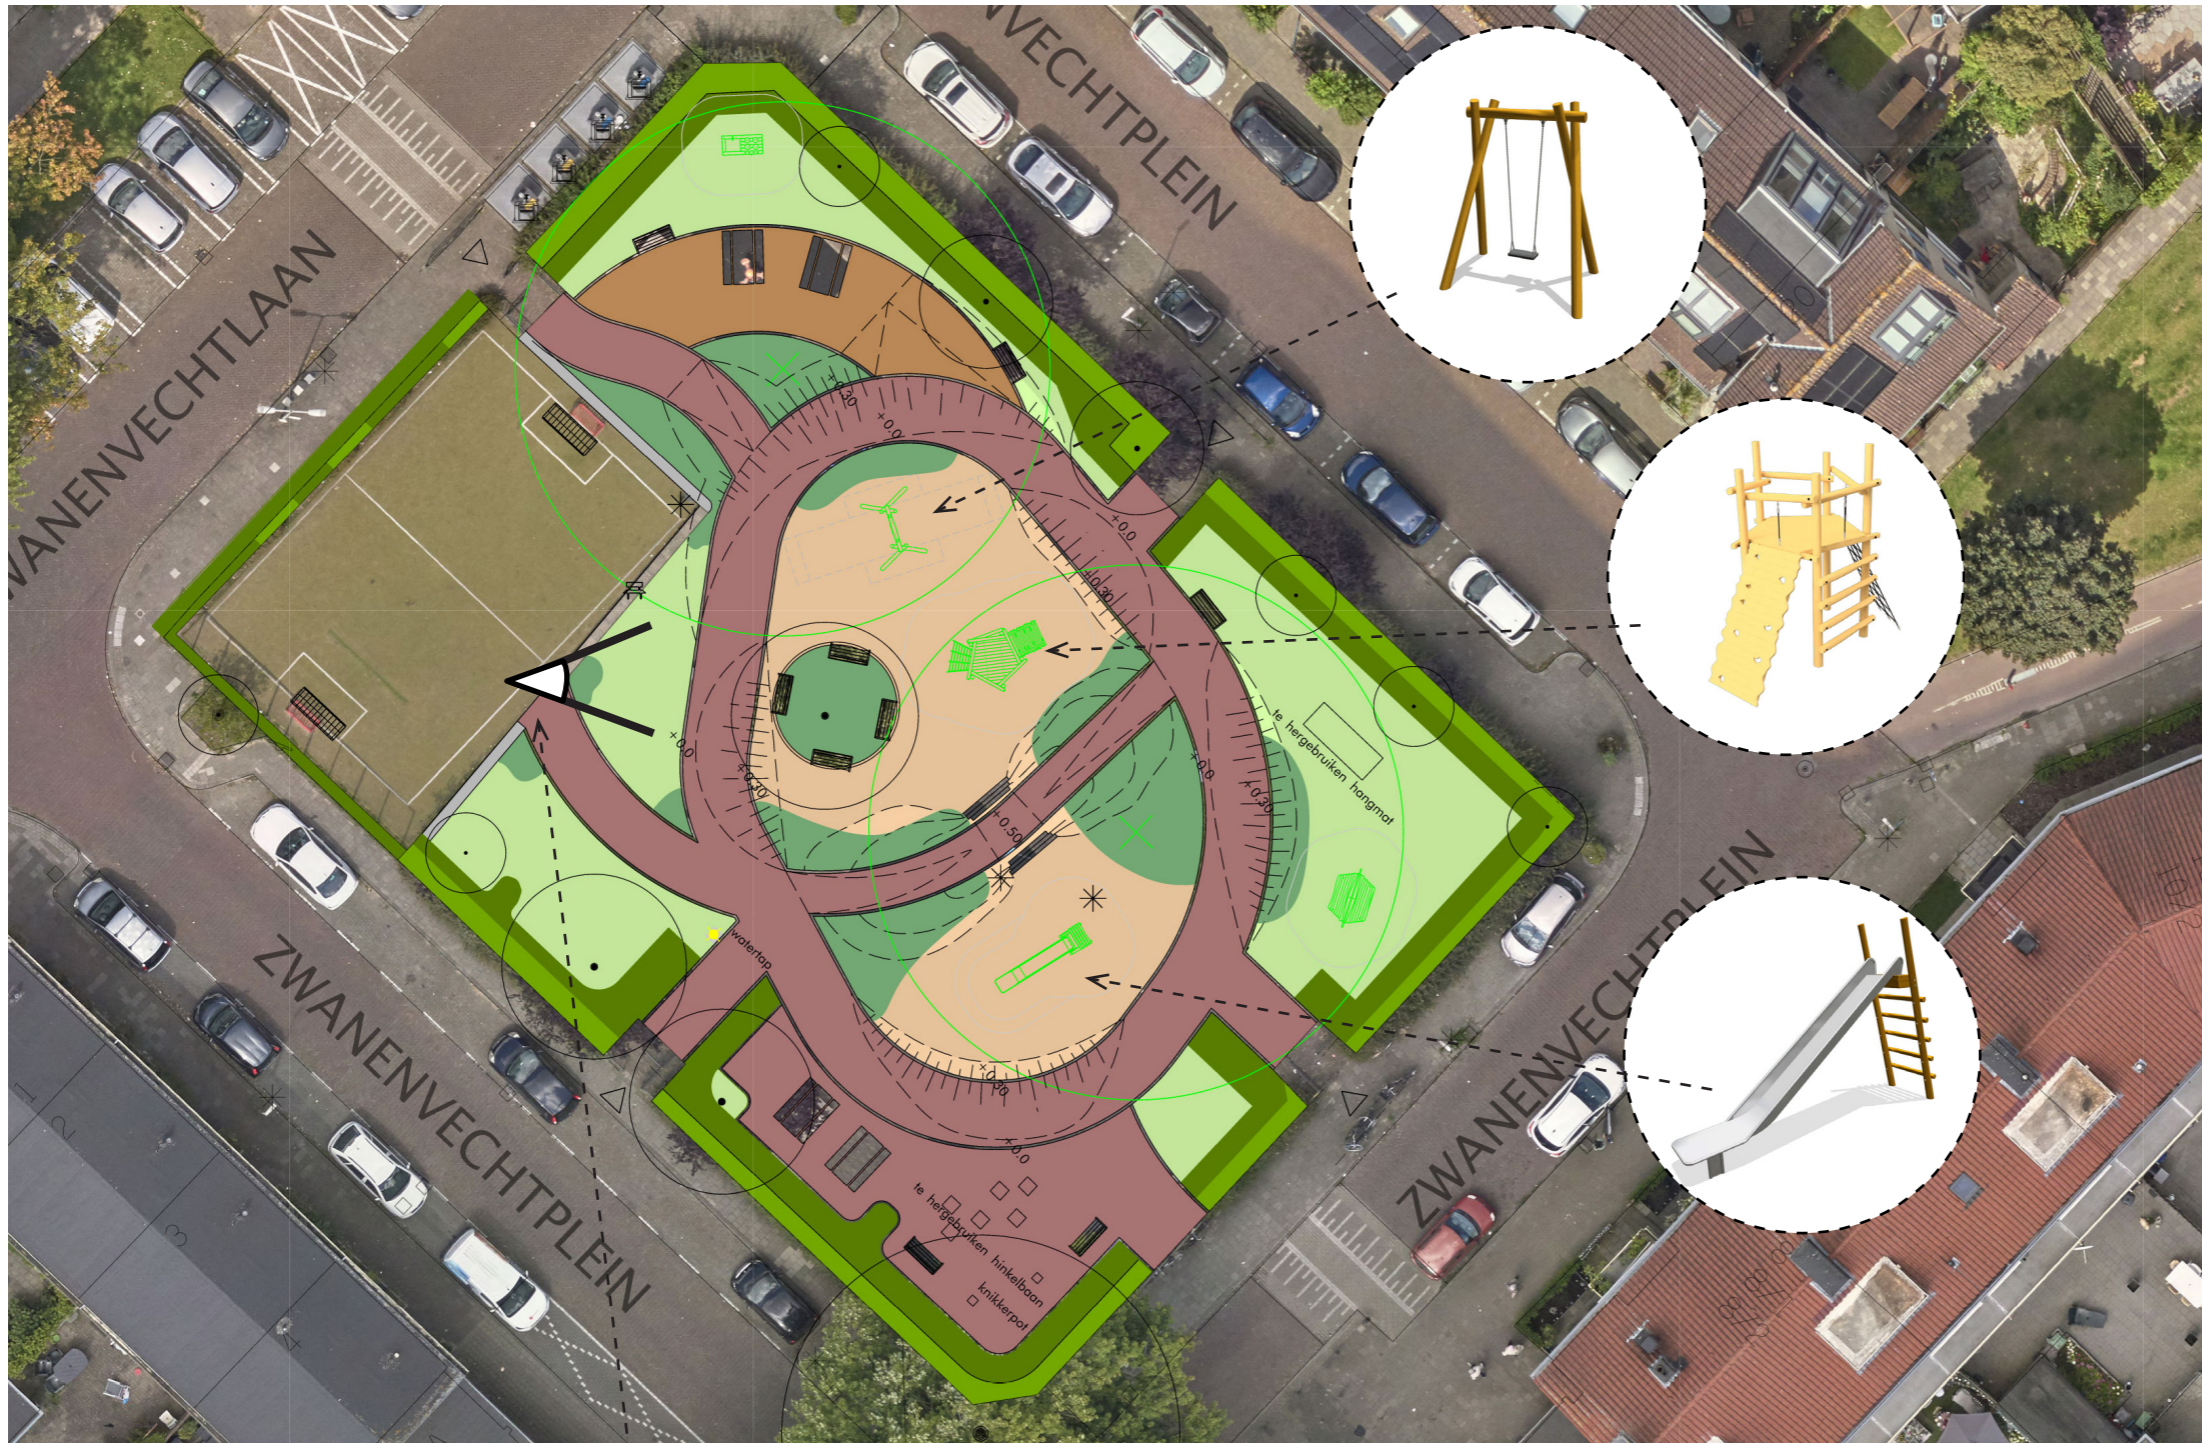


VERHARDING

-  VOETPAD: Halfverharding padvast
-  VOETPAD: hergebruik klinkers stroomverband
-  VAL- / SPEELONDERGROND SPELEN: Tigermulch of houtsnippers





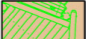

STRAATMEUBILAIR

-  watertappunt
-  BANK: bestaand en 1 nieuwe
-  PICKNICKBANK: in de grond verankeren

SPEELVOORZIENINGEN

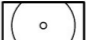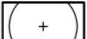-  KLIMTOREN: nieuw, PST.110.009
-  SCHOMMEL: Nieuw BBP.039.1x
-  GLIJBAAN: nieuw, PST.000.233

GROEN EN WATER

-  BOOM: Bestaand
-  BOOM: Nieuw
-  HEESTERS: sortiment wordt bepaald in DO-fase
-  HAAG: bestaand
-  HAAG: Sortiment wordt bepaald in DO-fase
-  GRAS: (Type maaibeheer benoemen)

