

Vergroening Boerhaavelaan Voorlopig Ontwerp Zwembadplein



LEGENDA

- plangrens
- boom bestaand
- boom nieuw: diverse soorten hoogten 1e en 2e orde
- heesters met vaste planten en grassen
- lage haag
- verlaagde banden bij entrees conform standaard gemeente Uteecht
- fietsparkeerplaatsen verplaatsen: dit gaat ten koste van 1 parkeerplaats
- speelgazon
- halfverharding
- watertappunt met ontworpen voet Join the Pipe
- lichtmast paaltop standaard te verplaatsen/ toevoegen
- houten speelobject bv veerelement of duikelrek
- Boomspeelstammen
- prullenbak
- entreepaal met naam

Referenties materialen



Vergroening Boerhaavelaan Vragen en keuzes VO Zwembadplein

Bomenkeuze



Mogelijke typen speeltoestellen




Opties 1 borders zonder zelfbeheer (lage heesters tot max 1.5m)



Opties 2 borders met zelfbeheer (lage heesters met vaste planten en grassen)



Wat wordt de naam van het plein?

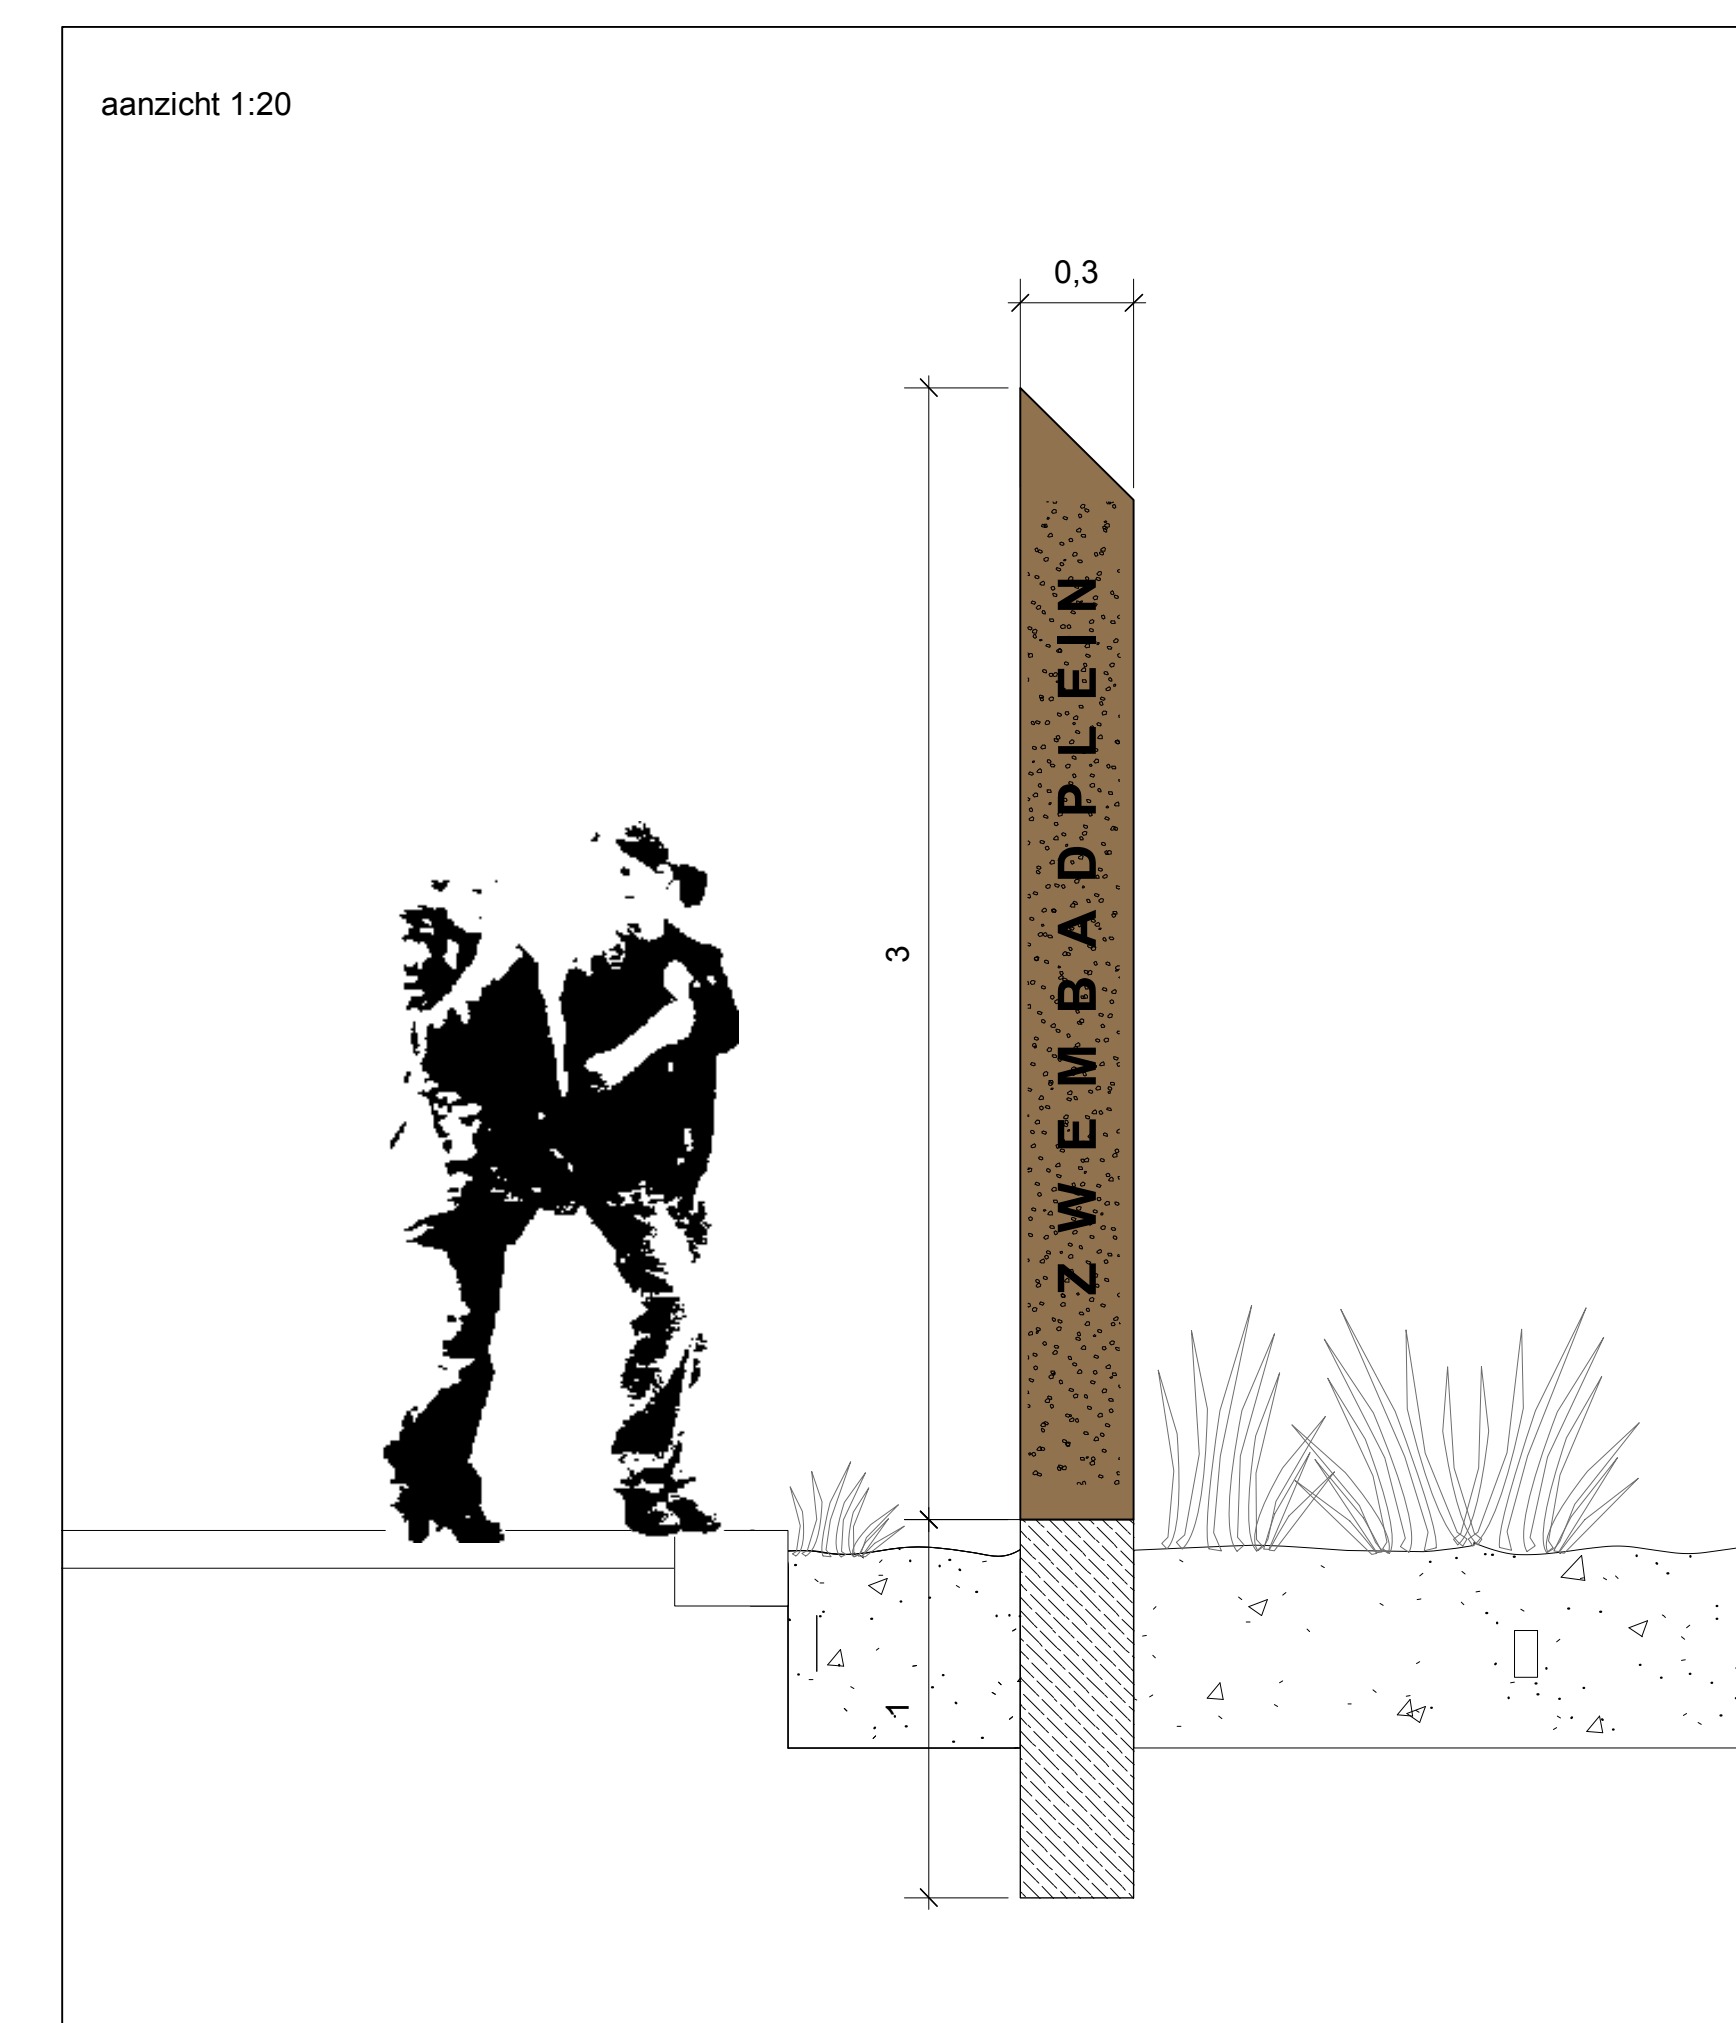

Vragen/keuzes Zwembadplein

- 1 Voorkeur type boom
- 2 Inrichting van de borders, welk type gaat voorkeur naar uit wat willen de bewoners m.b.t. zelfbeheer? (m.u.v. de bomen en de hagen/ gazon)
- 3 Wel/geen eetbaar groen (alleen bij zelfbeheer)? bv frambozen /bessen
- 4 Is het wenselijk om 1 parkeerplaats op te heffen voor de verplaatsing van het fietsparkeren wat nu op het plein bevindt?
- 5 Is het wenselijk om 1 pp op te heffen tbv veilige oversteeek aan de kant van de koopwoningen of geen oversteeek realiseren
- 6 Spelen: boomstammen/veerbeesjes wel of niet?
- 7 Bladenkorf?
- 8 Insectenhotel in entreepaal + naam verzinnen