


Vergroening Boerhaavelaan Voorlopig Ontwerp Boerhaaveplein



- plangrens
- boom bestaand
- boom nieuw: diverse soorten hoogten 1e en 2e orde
- verbreden bestaande heesters en vaste plantenrand
- lage haag groenblijvend
- rijbaan verplaatsen: betonstraatstenen hergebruiken
- parkeerplaatsen verplaatsen: betonstraatstenen hergebruiken
- nieuwe pleinverharding: hergebruik klinkers Zwembadplein
- trottoir: herstraten betontegels grijs 30x30
- te vervangen kunstgras in voetbalkool:
- halfverharding
- speellijnen wit: type thermoplast
- prullenbak
- in te passen ondergrondse afvalcontainer:
- watertappunt bestaand
- lichtmast paaltop standaard te verplaatsen/ toevoegen
- lichtmasten met ulthouder Larixstraat te verplaatsen en toe te voegen
- pleinlichtmast hoog met meerdere armaturen (bestaande mast hergebruiken)
- duikelrek hout
- vervangen fietsluis (smallere sluis)

2024-05-19

Referenties materialen

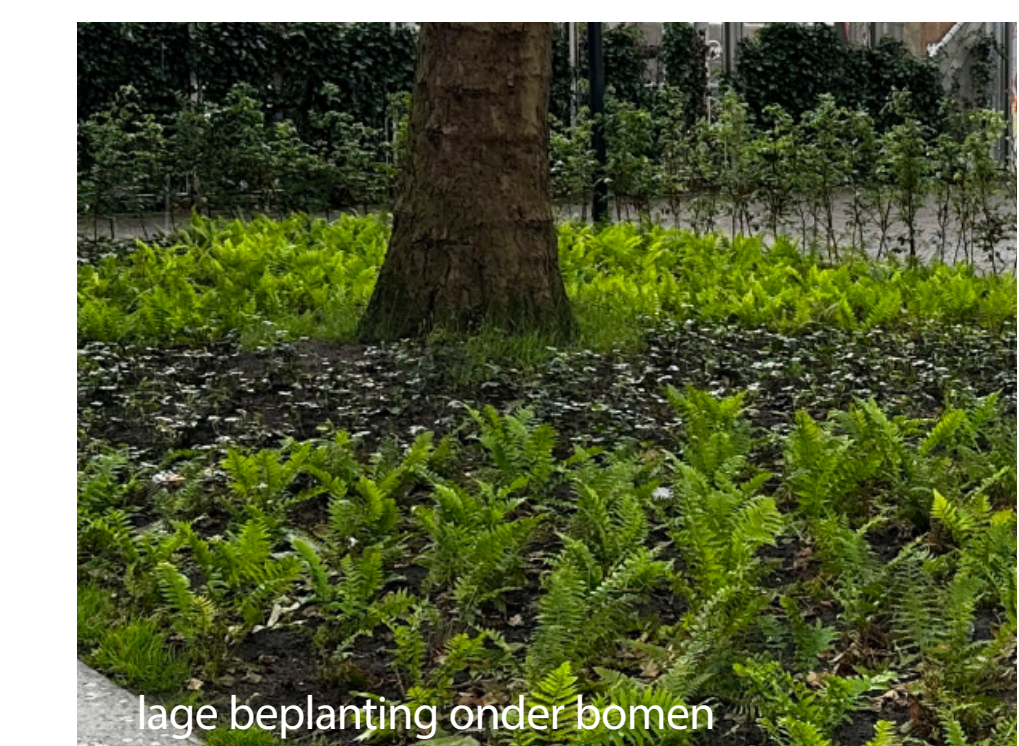

Vergroening Boerhaavelaan Vragen en keuzes VO Boerhaaveplein

Bomen Boerhavenplein



- hoogte ca 8m
- breedte 4m
- bloei rose april-mei



- hoogte ca 8-10m
- breedte 4m
- herfstkleur rood/oranje




- Sneeuwkljiesboom
- hoogte ca 15m
- breedte 4m
- herfstkleur geel

Mogelijke typen speeltoestellen




Opties 1 borders zonder zelfbeheer (lage heesters tot max 1.5m)

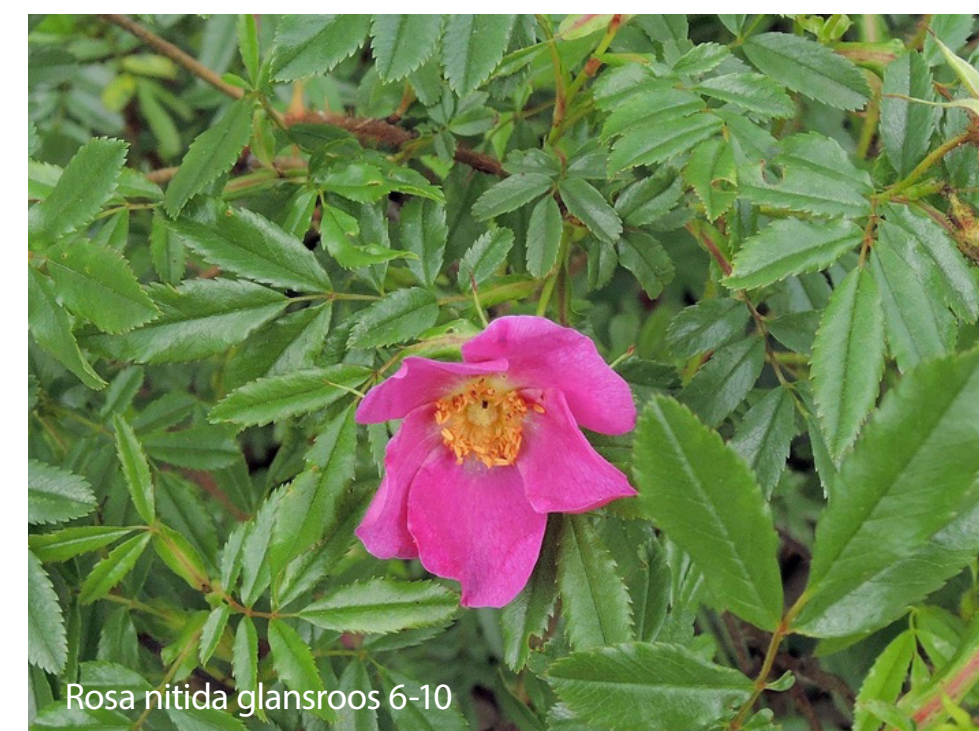

Meedenken met pleinplakkers wat is het symbool van de wijk?



Wat komt de entreepaal?

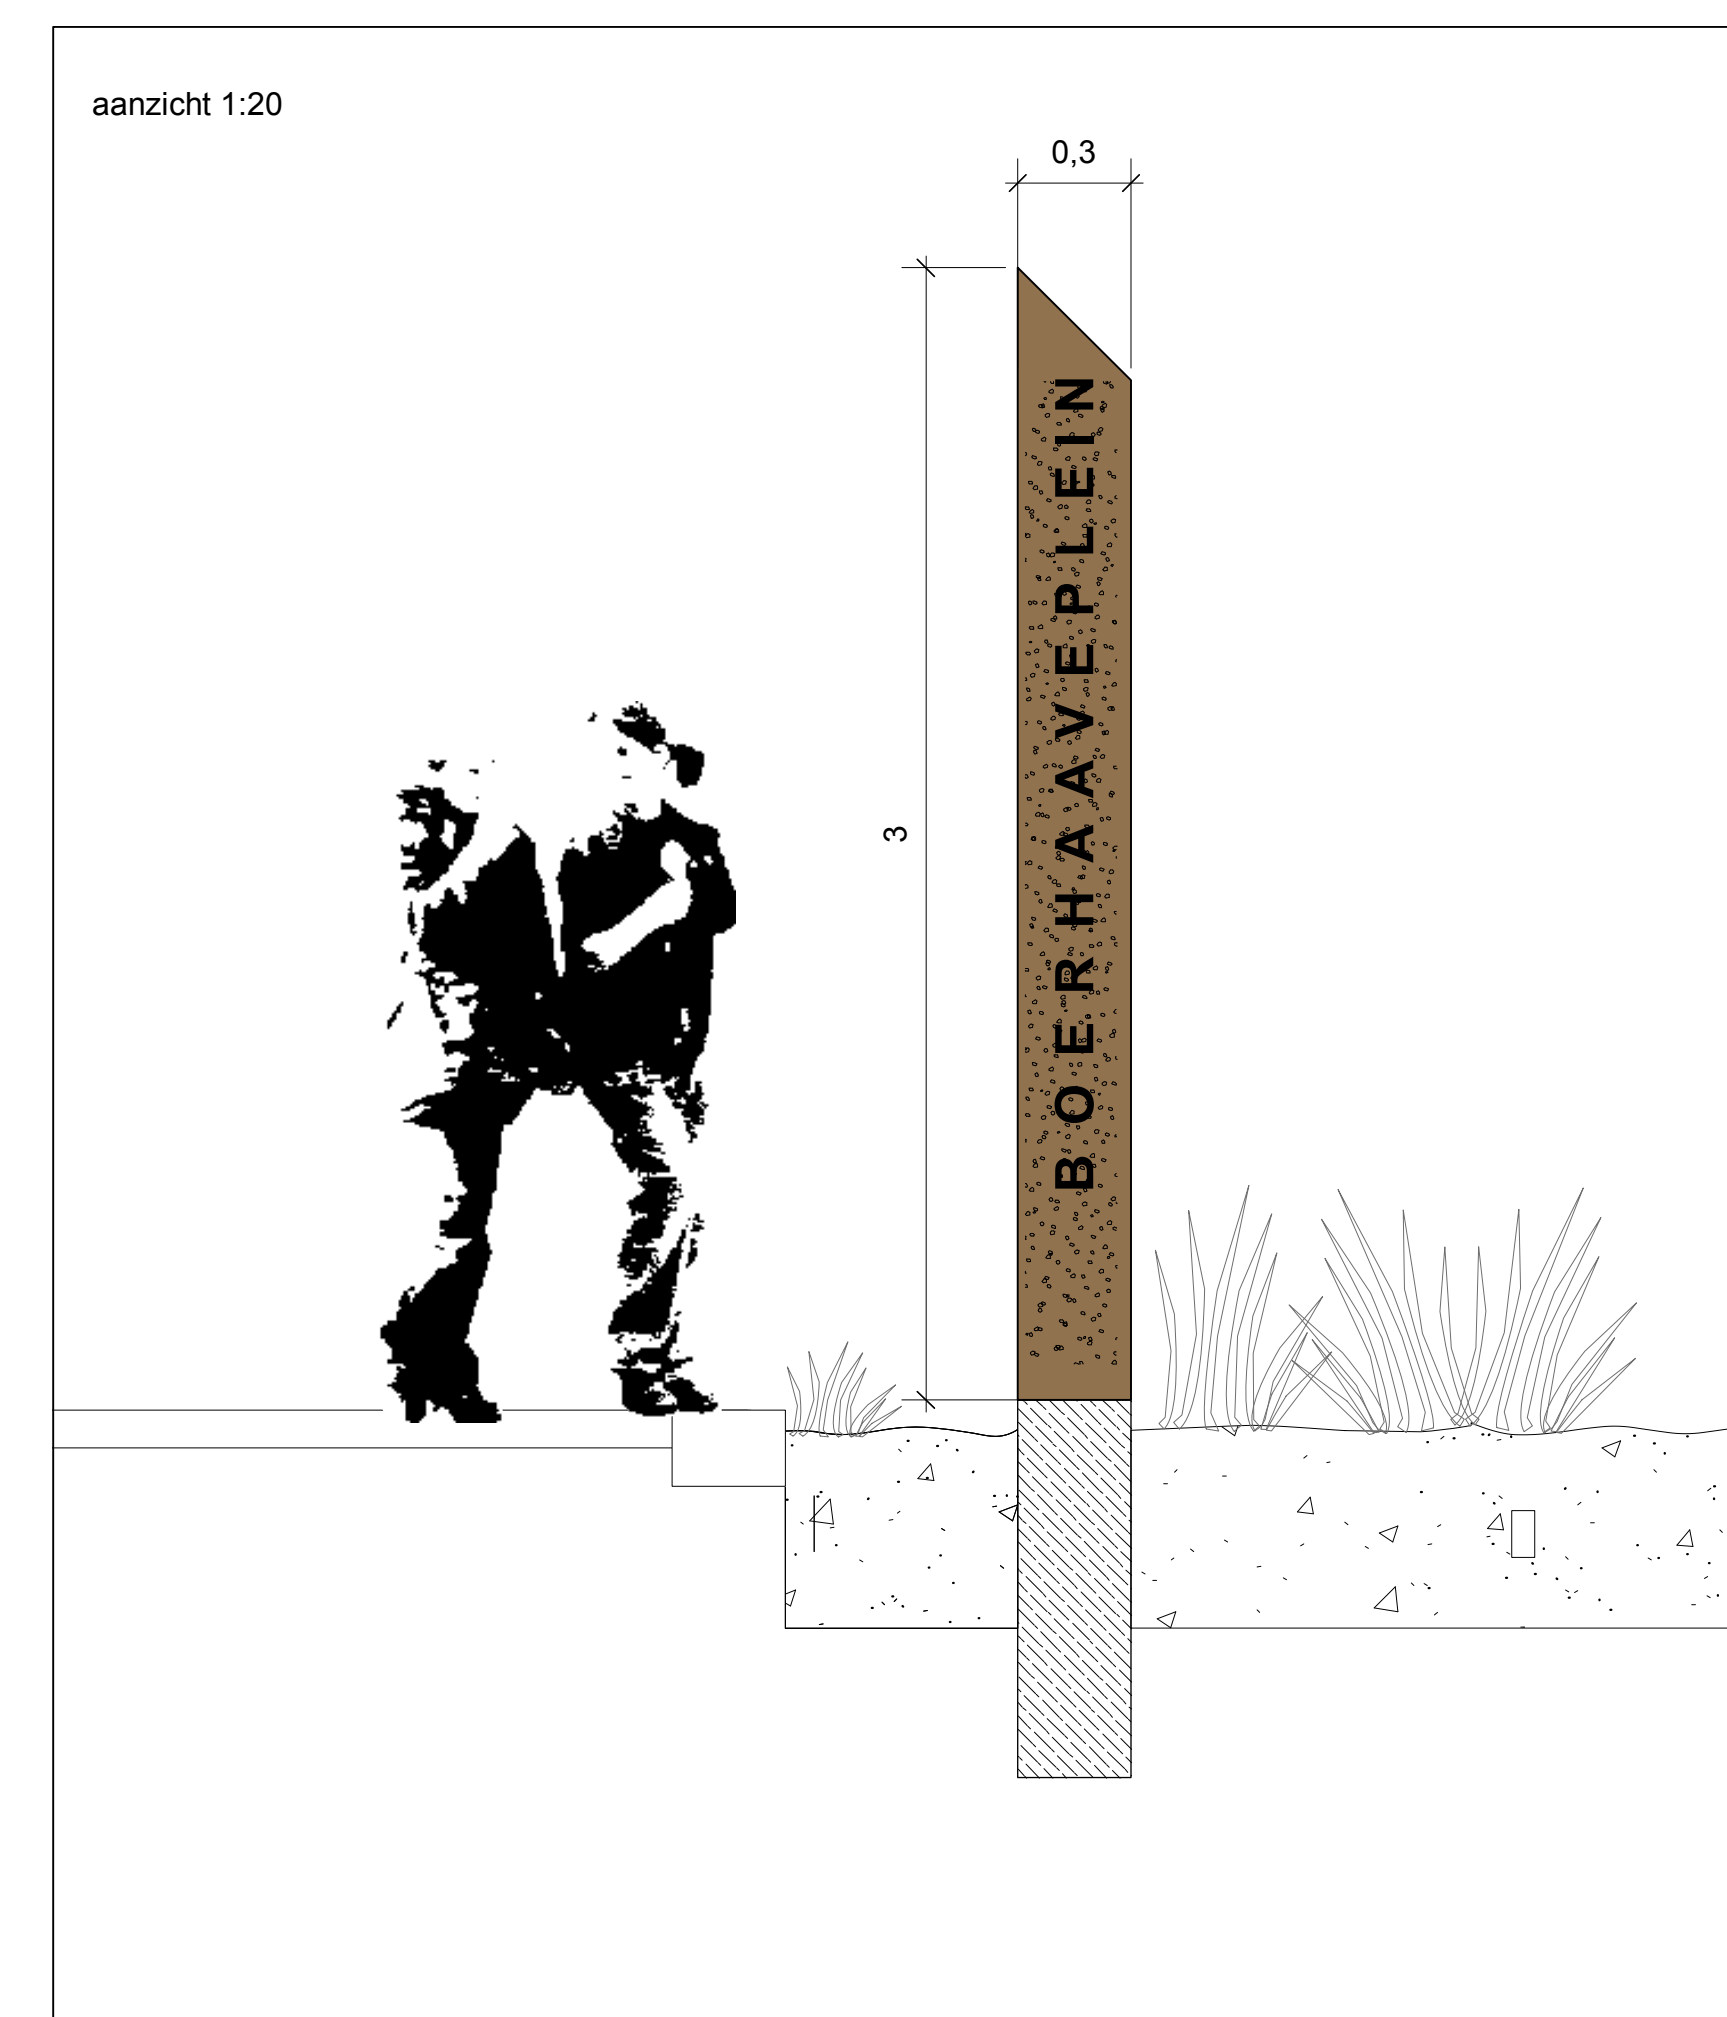

Vragen/keuzes Boerhaaveplein

- 1 voorkeur type boom
- 2 Mogen we de slechter groeiende bomen vervangen?
- 3 Mogen de borders ook aam binnenzijde van plein groter worden (ten koste van speelruimte)?
- 3 Spelen: voorkeur type toestel ?
- 4 Meedenken over pleinplakkers wat is het symbool van Ondiep, wat past bij dit plein
- 5 Positie van de entreepaal