

Legenda

Algemeen:

- Projectgrens
- Eigendomsgrens
- Peil: Bestaand maaiveld (t.o.v. NAP)
- Topografische ondergrond
- Dwarsprofiel A-A'
- Afwateringsprincipe

Ondergrond:

- Bluswatervoorziening: 1,80 m obstakelvrij, max. tot 4,00 m bereikbaar
- Inspectieput

Verharding:

- Parkeervakken: herstraten klinkers, conform bestaand verband
- Trottoir: hergebruikte trottoirtegels, 30x30 grijs kleur: grijs, halfsteensverband
- Plein: aanpassen en herstraten gebakken klinkers, waalformaat, geel, elleboogverband

Randen:



- Opsluitband: Beton, antraciet, 100x200 mm, zicht: 0 cm
- Trottoirband: Beton, 180/200 x 250 mm, grijs, met visbeksluiting, zicht: 10 cm
- Kopsse rollaag van de bestaande klinkers, waalformaat, geel, met steunrug van schraal beton
- Voetgangersoversteek: conform HOR detail 8a/8b uitvoering met perronbanden, conform bestaande oversteeken

Beplanting

- Boom: Bestaand zie inventarisatielijst en tekening VO Bomenplan
- Boom: Bestaand, te verplanten zie inventarisatielijst en tekening VO Bomenplan
- Boom: Bestaand, nieuwe locatie, soort: Fagus sylvatica 'Dawyck', zie tekening VO Bomenplan, stippelijst is volwassen kroon
- Solitaire opgaande sierheesters tot 3,00m, als bloeiend accent: soorten, maten, aantallen, nader te detailleren in DO-fase
- Solitaire opgaande sierheesters tot 1,50m, als bloeiend en/of vruchtdragend accent: soorten, maten, aantallen, nader te detailleren in DO-fase
- Heesters - bodembedekkers: Soorten, maten, aantallen, nader te detaillering in DO-fase
- Heesters - bodembedekkers: Onderscheiden zich qua kleur en bladvorm van de andere vakken. Soorten, maten, aantallen, nader te detailleren in DO-fase
- Geleidelijke laagte in plantvak t.b.v. regenwaterinfiltratie tot -10cm

Inrichtingselementen:

- Entreepaal met naam: Robuuste eikenhouten palen met afgeschuinde kop, Teksten infrezen en zwart verven (voor afmetingen zie detail1)
- Boomspeelstammen Robinia houten zit/klimstammen ca 4 meter lang, geschuurd
- Afvalbak: Te verplaatsen
- Lichtmast: Bestaand handhaven
- Lichtmast: Nieuw te plaatsen bij nieuwe oversteek
- Fietsenrek: 2 stuks bijplaatsen, type DSB, hoek 90 graden, met 6 klemmen.
- Rijrichting

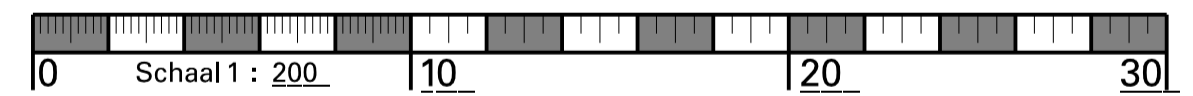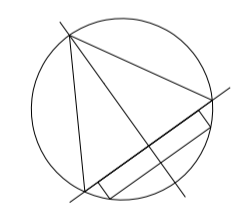

Stadsbedrijven		
Opdrachtgever Ontwikkelorganisatie Ruimte	Schaal 1:200	Formaat A2
Project Vergroening Noordwest Boerhaavelaan Deeluitwerking Badhuisplantsoen	Beheer 331.0162.11.30.002.0001	Status Concept
Onderdeel Definitief Ontwerp Situatietekening incl. bestaande situatie en eigendomsgrenzen	Tekeningnummer 331.0162.LEV.DO.01	Datum: 19-08-2025 Versie
Stadsingenieurs Stedelijk Ontwerp	Getekend WVK/LBS	Vrijgegeven
<small> Bezoekadres: Stadsplein 1 Postadres: Postbus 8375, 3503 RJ Utrecht Telefoon: 030 - 286 4323 Fax: 030 - 286 4348 www.utrecht.nl </small>		