



### Legenda

#### Algemeen:

- Plangrens
- Eigendomsgrens
- Bestaand hoogtepeil t.o.v. NAP
- Nieuw hoogtepeil t.o.v. NAP
- Bestaande situatie/KTop
- Dwarsprofiel A-A'

#### Verharding:

- Parkpaden:  
Hergebruik betonstraatstenen, keiformaat, afm ca. 20x10x8 cm, kleur grijs, elleboog verband conform bestaand, aanbrengen op bestaand zand
- Doorgroebare, infiltrerende open verharding, hergebruik beton straatstenen, molenwielverband, aanbrengen op 15 cm verdichtbare bomenzand, zie verder het detail op het profielenblad.

#### Banden:

- Opsluitband a niveau, 8/10x20x100 cm, kleur grijs, met hoekstukken, hergebruik en nieuw
- Dubbele streklaag tussen open en gesloten verharding, hergebruik betonstraatstenen, kleur grijs, keiformaat (ca 10x20x8), halfsteensverband

#### Afwatering:

- Straatkolk: bestaande kolken herplaatsen/ op hoogte stellen op de huidige plek

#### Beplanting


- Bomen bestaand weergave kroon op dit moment
- Nieuwe bomen boomkroon na 60 jaar optimale omstandigheden, soorten zie tekening VO bomenplan
- Haag: Aanvullen bestaande haag, lager houden dan bestaande haag ivm zicht op het plein, hoogte max. 1.00-1.20 meter, soort Acer campestre conform bestaand
- Hoge heesters: Soorten: Ilex aquifolium, Frangula alnus, Viburnum opulus
- Lage heesters: Soort: Hedera helix 'Arborescens'

- Herinrichten groen naar bosrandfeer met:
  - behouden bestaande bomen en vervangen heesters door lage bosrandbeplanting zoals klimop en grassen
  - enkele hoge heestergroepen, nog te onderzoeken of bestaande hertschooi (deels) behouden kan worden.
  - biologische voorjaarsbollen conform beplantingsplan n.t.b. DO fase
- Verdiepte groenstrook met vaste planten en grassen: maten en soorten conform beplantingsplan n.t.b. DO fase
- Gazon intensief gemaaid

**N.b. Alle plantvakken beschermen met kastanjehout rondpaal (13/16 h.o.h. 1.00 meter) en stalen draad.**

#### Inrichtingselementen:

- Entrepelaar met naam:  
Robuuste eikenhouten palen met afgeschuinde kop, afmetingen houten palen: lengte 300cm, fsc gekeurd eiken palen, palen monteren op zwarte metalen balken 1m lang  
De palen zijn voorzien van gaafjes met verschillende diameters en dieptes, zodat deze geschikt zijn voor diverse insecten. Teksten infrezen en zwart verven(zie detail)
- Verlichting Model Utrecht (standaard HOR) bestaande lichtmast, te verplaatsen
- Verlichting Model Utrecht (standaard HOR) bestaande lichtmast, nieuwe positie
- Verlichting Model Utrecht (standaard HOR) Nieuw te plaatsen lichtmast
- Afvalbak:  
Te verplaatsen
- Fietsbeugel:  
bestaande beugels te verplaatsen
- Voetgangersluis:  
Uitneembare insteekhekken, 2 stuks à 3 meter breed, type Erdi model 90, kleur antraciet in RAL7016 fundatie onder maaiveld, volgens richtlijnen 'Voetpaden voor ledereen'

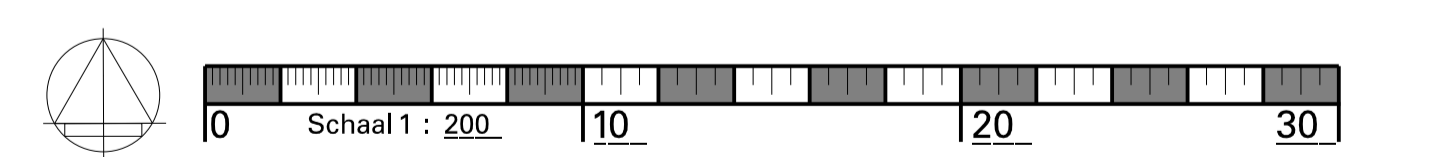

<b>Stadsbedrijven</b>		
Opdrachtgever <b>Ontwikkelorganisatie Ruimte</b>	Schaal 1:200	Formaat A1
Project <b>Vergroening Noordwest Boerhaavelaan</b>	Beheer	Bestek
<b>Deeluitwerking Royaards vd Hamhof</b>	Projectnummer 331.0162.10.30.002.0001	Status <b>Concept</b>
Onderdeel <b>Voorlopig Ontwerp</b>	Tekeningnummer 331.0162.ONTW.VO.01	Datum 09-07-2025
<b>Situatietekening incl. bestaande situatie en eigendomsgrenzen</b>	Getekend <b>WVK/LBS</b>	Versie
<b>Stadsingenieurs   Stedelijk Ontwerp</b>	Getoetst	Vrijgegeven
Bezoekadres: Stadsplein 1 Postadres: Postbus 8375, 3503 RJ Utrecht Telefoon: 030 - 286 4323 Fax: 030 - 286 4348 www.utrecht.nl		