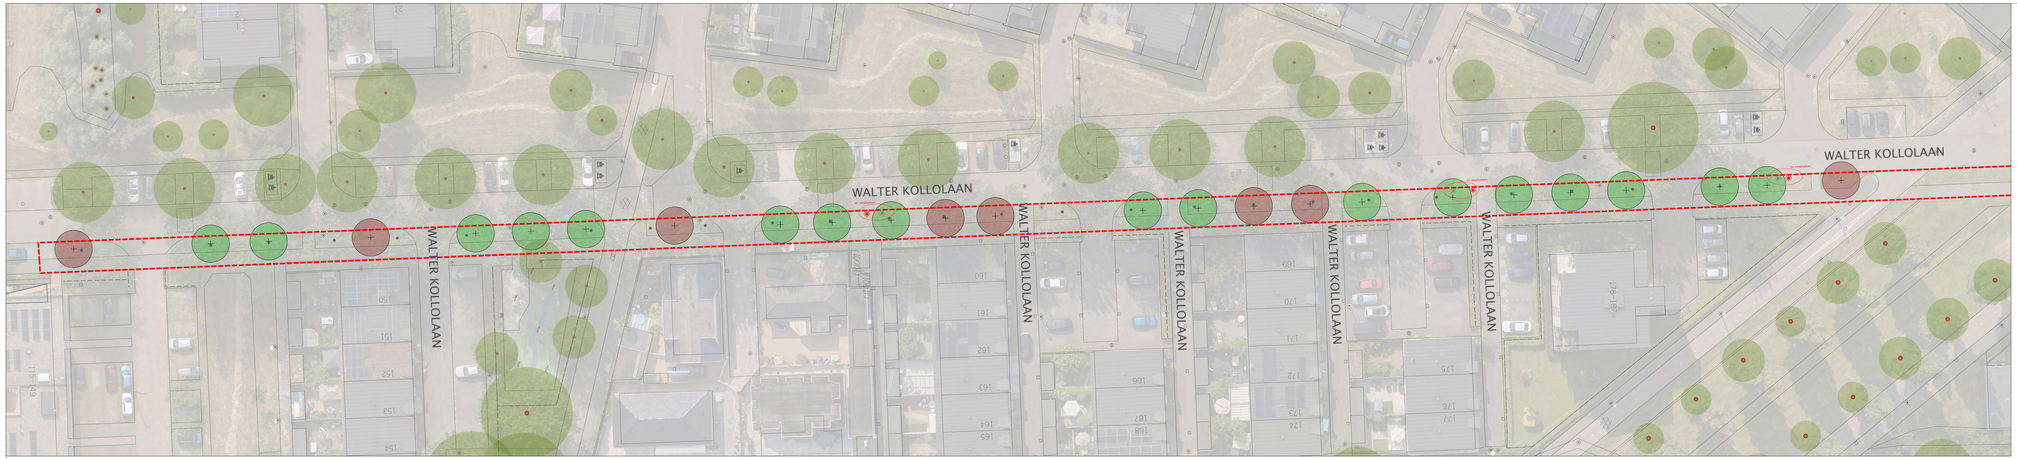

- plangrens
- huidige lokatie boom
- nieuwe lokatie boom (normale kroon)
- nieuwe lokatie boom (smalle kroon)
- lichtmast opnieuw inpassen

CONCEPT

Wijz.	Datum	Gemaakt	Gecontrol	Vrijgeg.	Aard der wijziging
A					
B					
A					

Stadsbedrijven

Opdrachtgever: BOR

Project: Bomen vervangingsopgave Walter Kollolaan

Onderwerp: Stippenplan smalle/normale boomsoorten

Schaal 1:200 | Formaat A3

Beheer: Bezoek:
Projectnummer: Status: Concept
Tekeningnummer: Datum: 24-03-25
Versie: 01

Gemaakt: ABE
Gecontrol:
Vrijgegeven:

Stadsingenieurs
Bezoekadres: Stadhuis 275, 3300 BJ Dordrecht
Telefoon: 078 - 770 9111 Fax: 078 - 770 9100
www.dordrecht.nl