

De bestaande voetgangersoversteekplekken zijn op basis van de luchtfoto ingetekent, opsluitbanden op het plein dienen aan te sluiten op de bestaande perronbanden.

Legenda

Algemeen:

- Projectgrens
- Eigendomsgrens
- Peil: Bestaand maaiveld (t.o.v. NAP)
- Topografische ondergrond
- Dwarsprofiel A-A'

Ondergrond:

- Bluswatervoorziening: 1,80 m obstakelvrij, max. tot 4,00 m bereikbaar
- Inspectieput

Verharding:

- Rijbaan: herstraten klinkers, conform bestaand verband
- Parkeervakken: herstraten klinkers, conform bestaand verband
- Trottoir: hergebruikte trottoirtiegels, 30x30 grijs kleur: grijs, halfsteensverband
- Plein: aanpassen en herstraten gebakken klinkers, waalformaat, geel, halfsteensverband
Opsluiting middels kopse rollaag van deze klinkers in stampbeton

Randen:



- Opsluitband: Beton, grijs, 100x200 mm, zicht: 0 cm
- Trottoirband: Beton, 180/200 x 250 mm, grijs, met visbeksluiting, zicht: 10 cm
- Kopse rollaag van de bestaande klinkers, waalformaat, geel, in stampbeton
- Voetgangersoversteek: conform HOR detail 8a/8b uitvoering met perronbanden, conform bestaande oversteeken

Beplanting

- Boom: Bestaand zie inventarisatielijst en tekening VO Bomenplan
- Boom: Bestaand, te verplanten zie inventarisatielijst en tekening VO Bomenplan
- Boom: Bestaand, nieuwe locatie, soort: Fagus sylvatica 'Dawyck', zie tekening VO Bomenplan, stippellijn is volwassen kroon
- Hoge heesters als accent in de plantvakken: Soorten, maten, aantallen, nader te detailleren in DO-fase
- Lage heesters als accent in de plantvakken: Soorten, maten, aantallen, nader te detailleren in DO-fase
- Heestervakken: Soorten, maten, aantallen, nader te detaillering in DO-fase
- Varengroepen: Soorten, maten, aantallen, nader te detailleren in DO-fase

Inrichtingselementen:

- Entreepaal met naam: Robuuste eikenhouten palen met afgeschuinde kop, Teksten infrezen en zwart verven (voor afmetingen zie detail1)
- Boomspeelstammen: Robinia houten zit/klimstammen ca 4 meter lang, geschuurd
- Afvalbak: Te verplaatsen
- Lichtmast: Bestaand handhaven
- Lichtmast: Nieuw te plaatsen bij nieuwe oversteek
- Fietsenrek: 2 stuks bijplaatsen, type DSB, hoek 90 graden, met 6 klemmen.
- Rijrichting

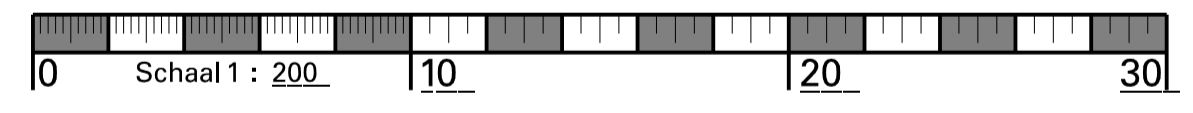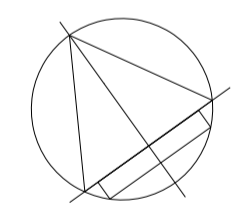

Stadsbedrijven		Gemeente Utrecht	
Oprachtgever Ontwikkelorganisatie Ruimte	Schaal 1:200	Formaat A2	
Beheer	Projectnummer 331.0162.11.30.002.0001	Status Concept	
Project Vergroening Noordwest Boerhaavelaan Deeluitwerking Badhuisplantsoen	Tekeningnummer 331.0162.LEV.VO.01	Datum: 09/07/2025	Versie
Onderdeel Voorlopig Ontwerp Situatietekening incl. bestaande situatie en eigendomsgrenzen	Getekend WVK/LBS	Getoetst	Vrijgegeven
Stadsingenieurs Stedelijk Ontwerp <small>Baanadres: Stadsplein 1, Postadres: Postbus 8375, 3503 RJ Utrecht, Telefoon: 030 - 286 4323, Fax: 030 - 286 4348, www.utrechtnl</small>			