




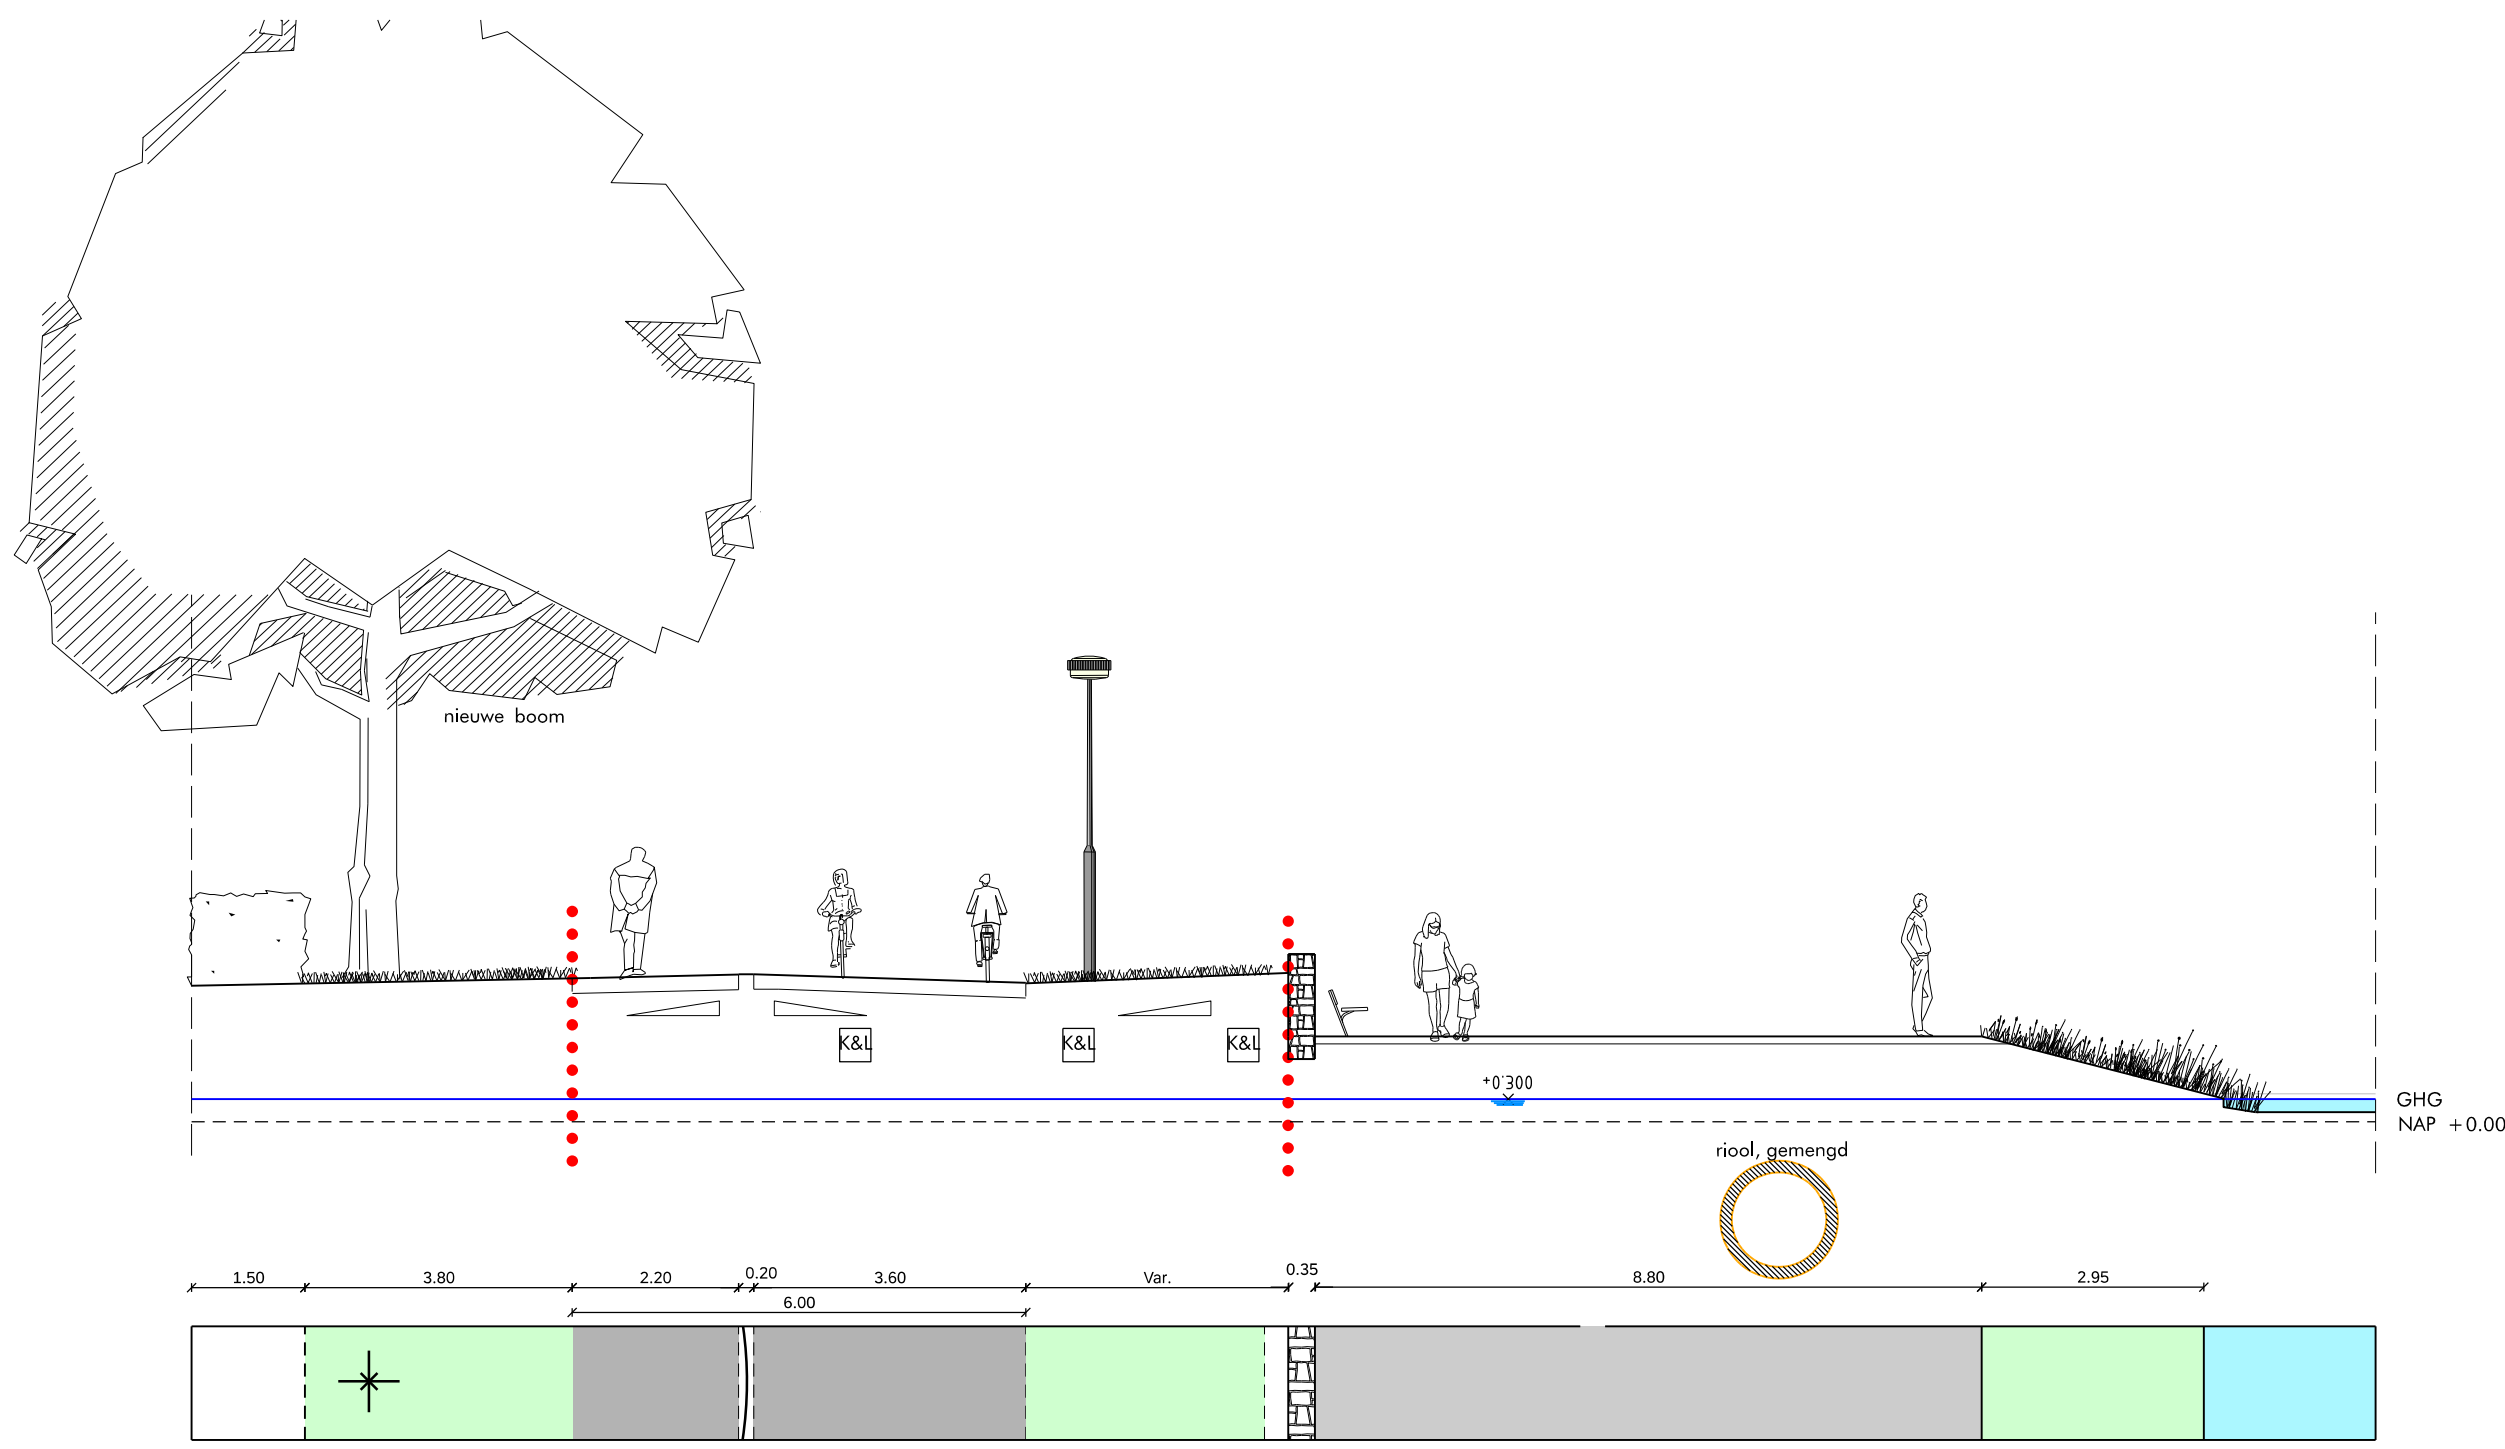


Profiel A-A'

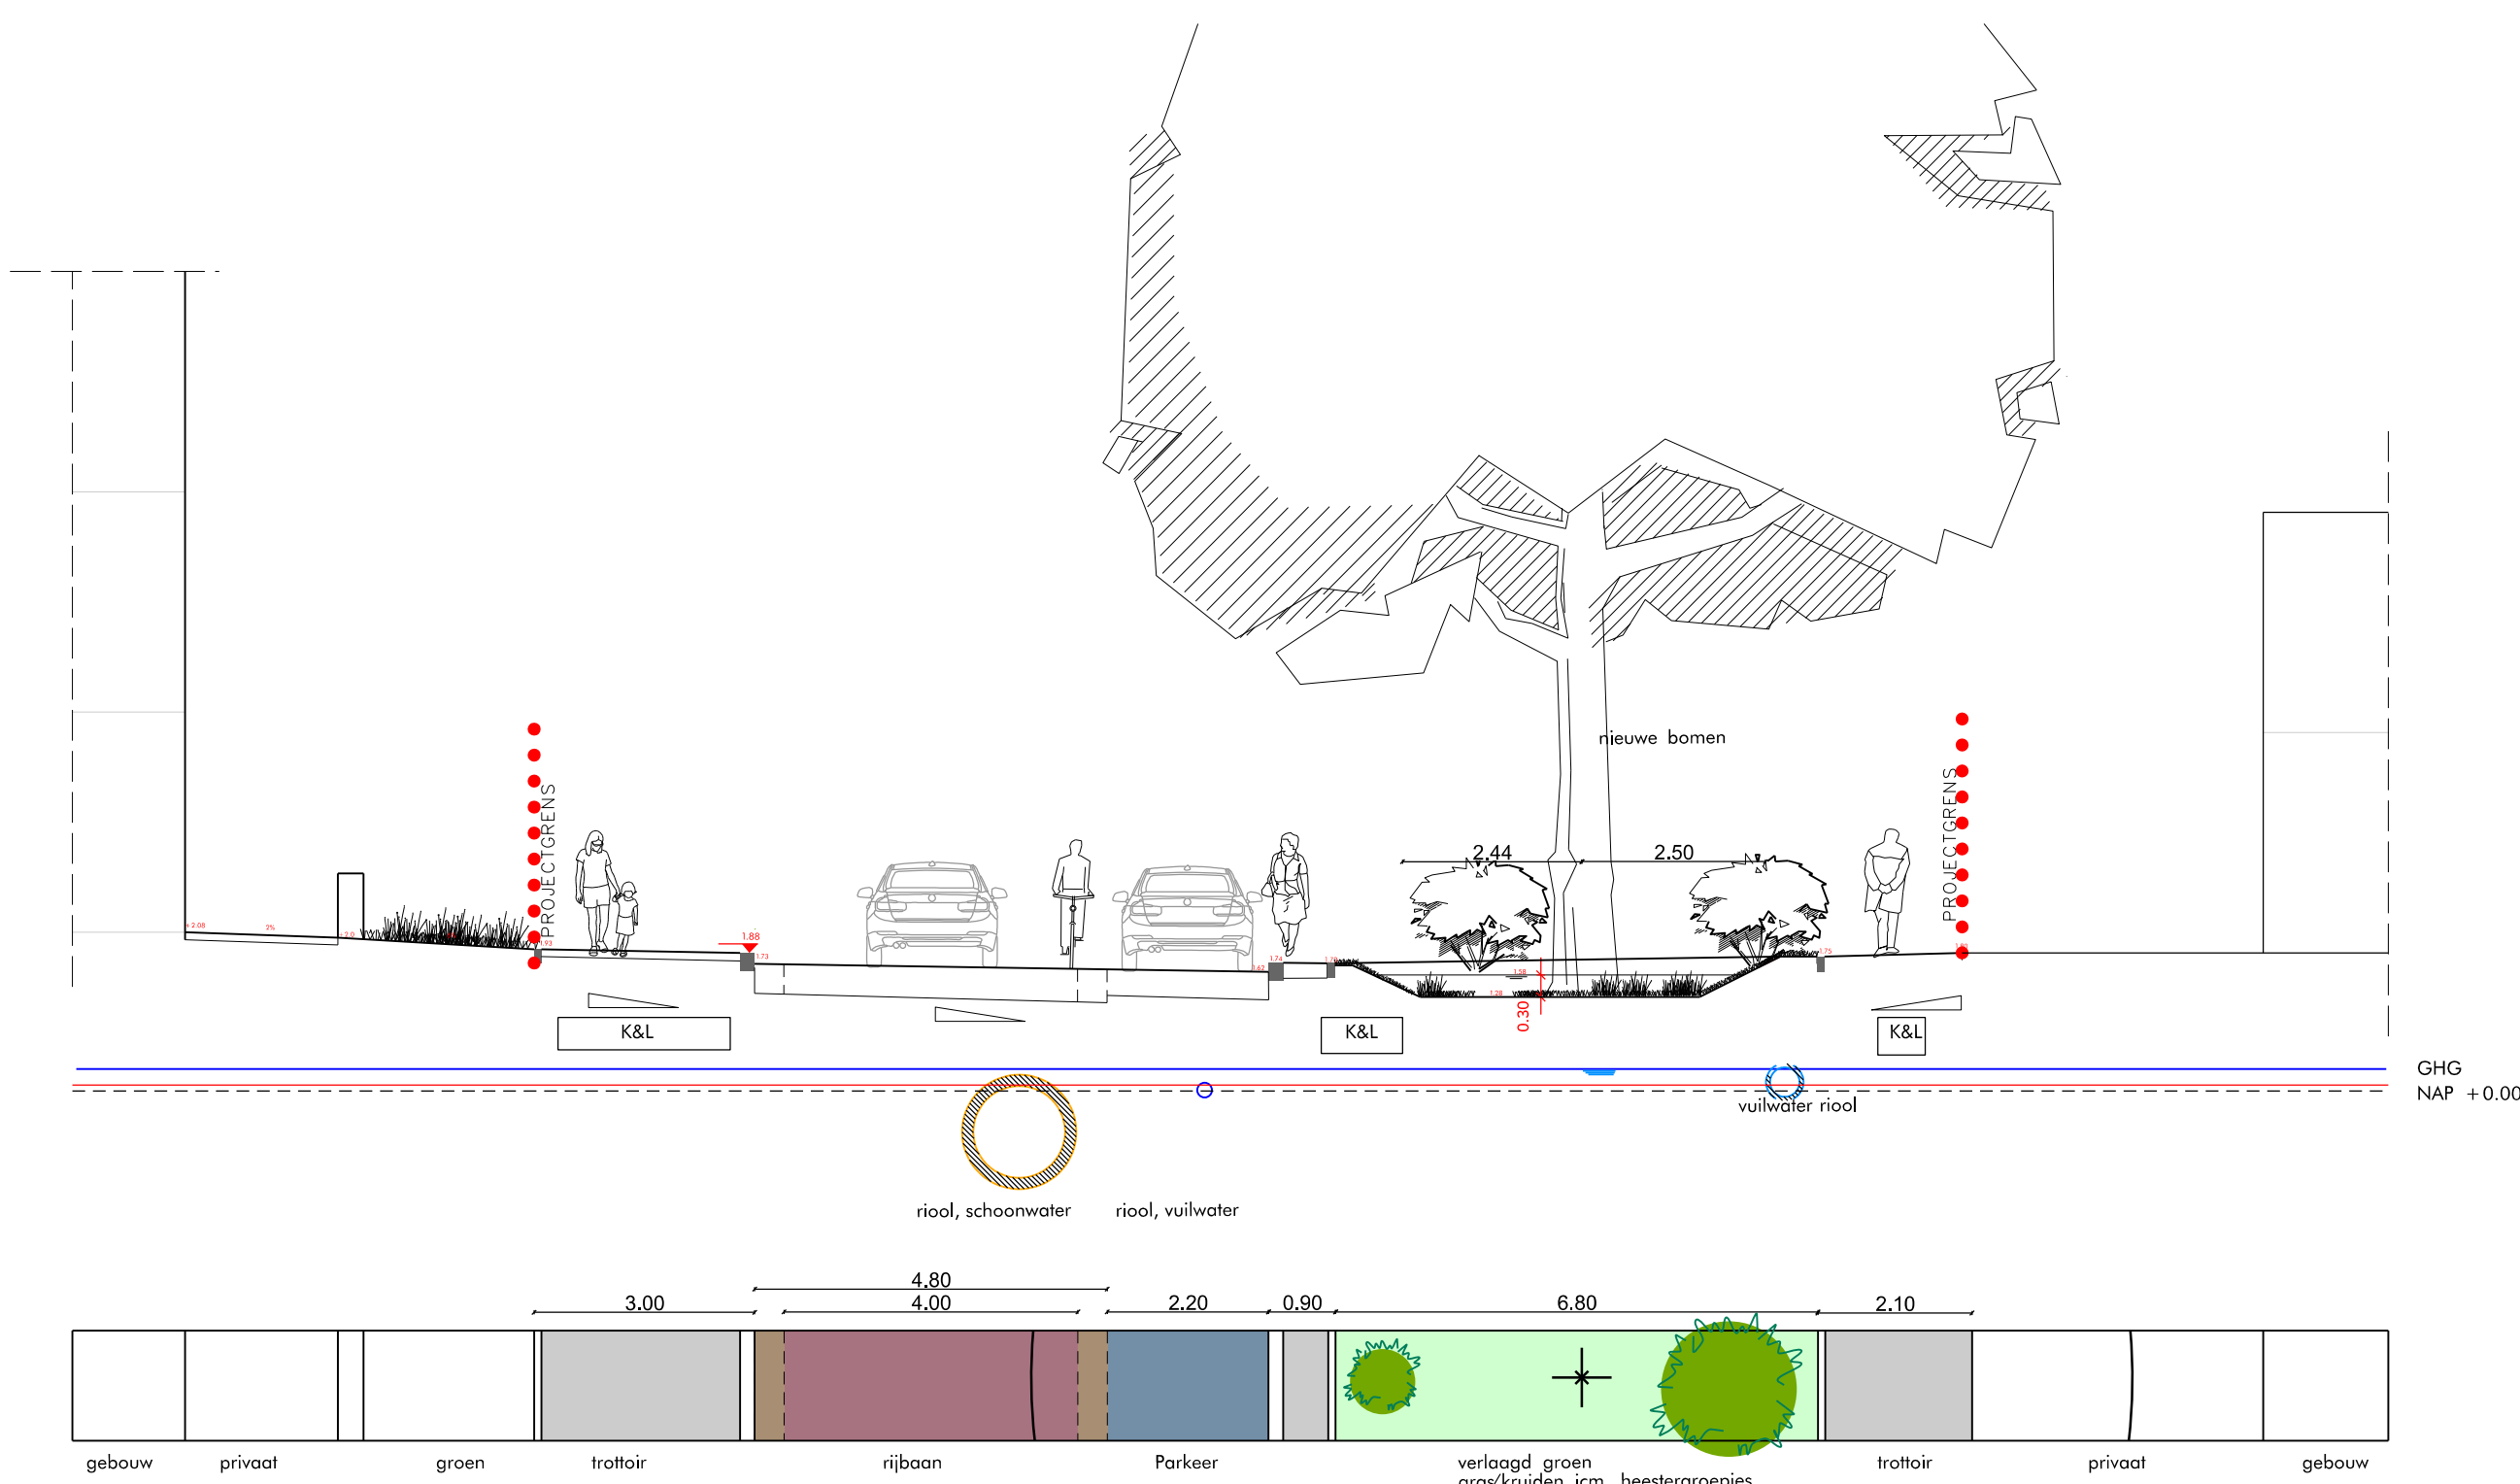


Profiel C-C'

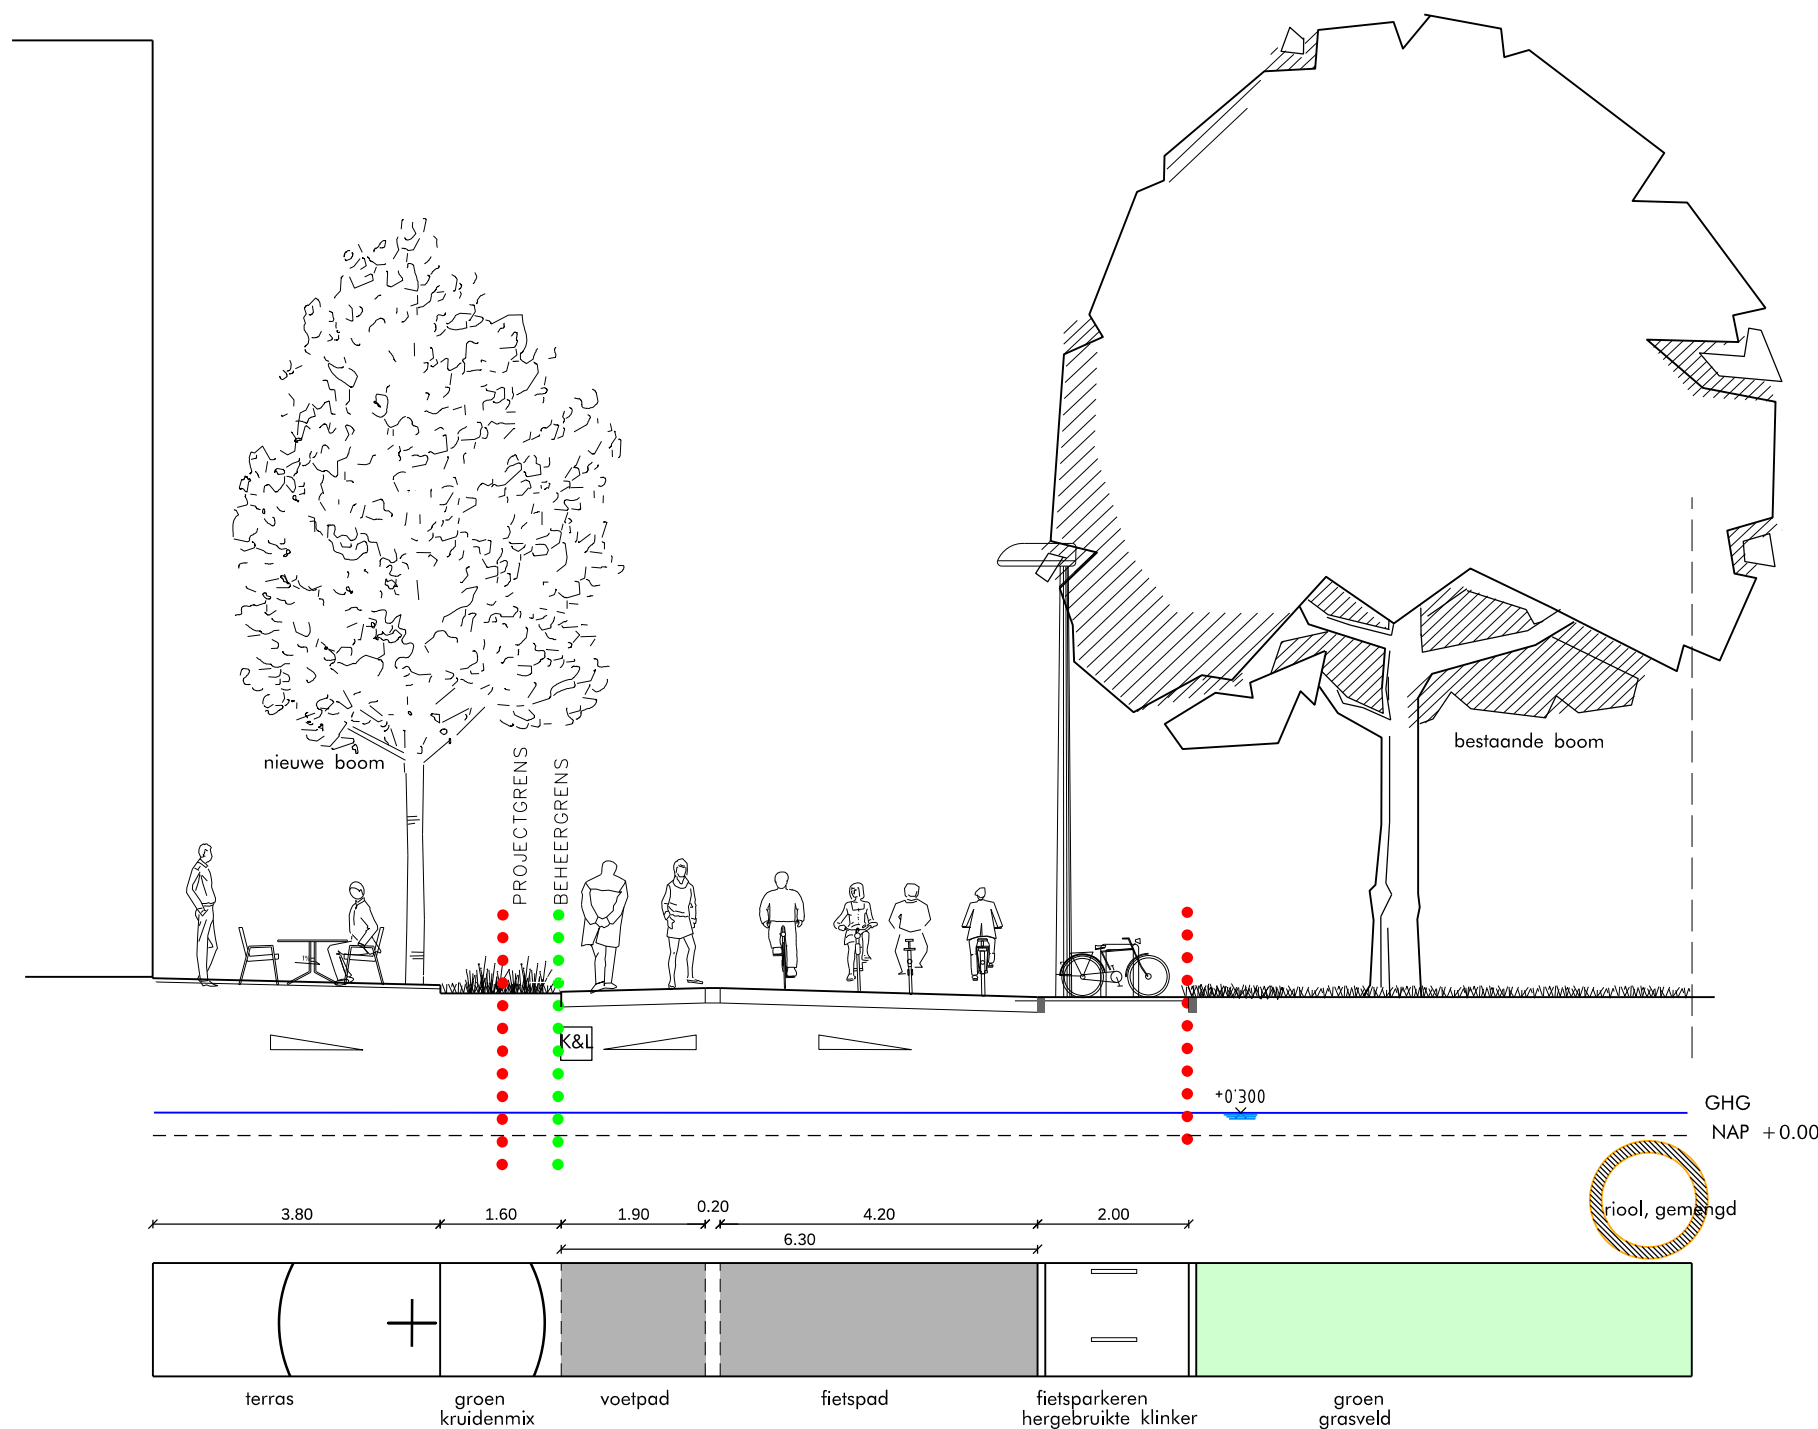

Profiel B-B'

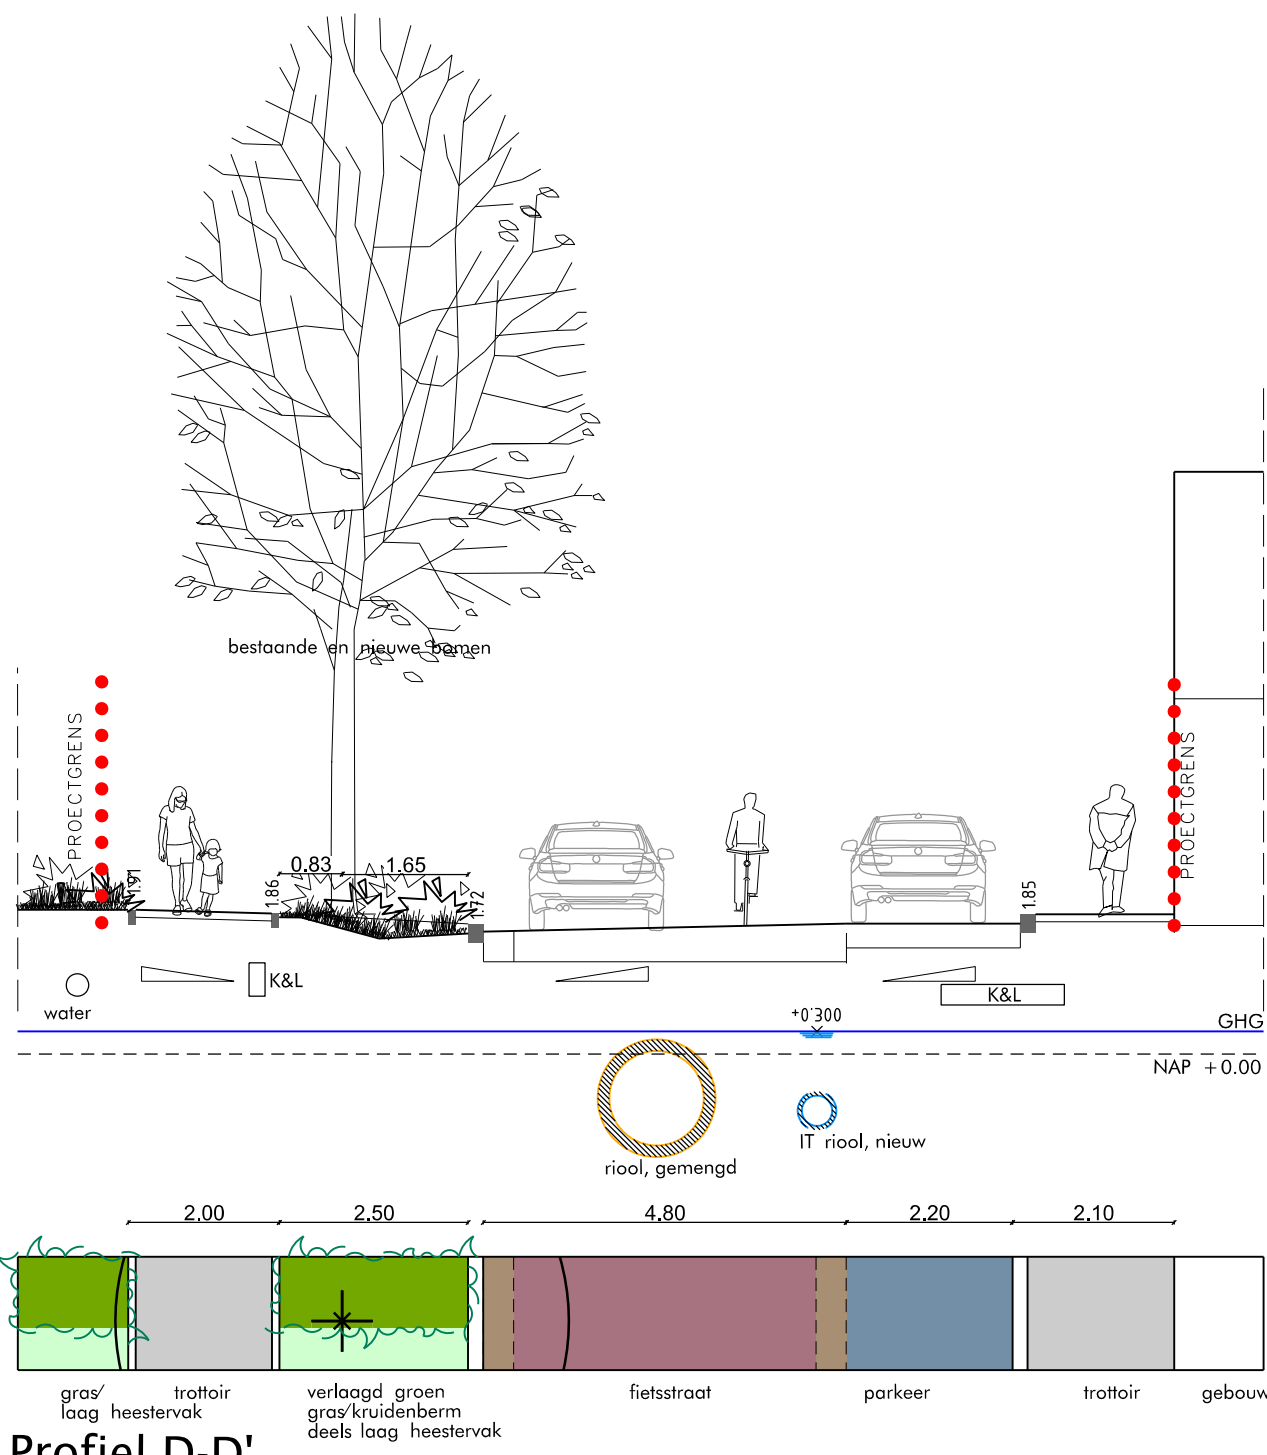

Profiel D-D'

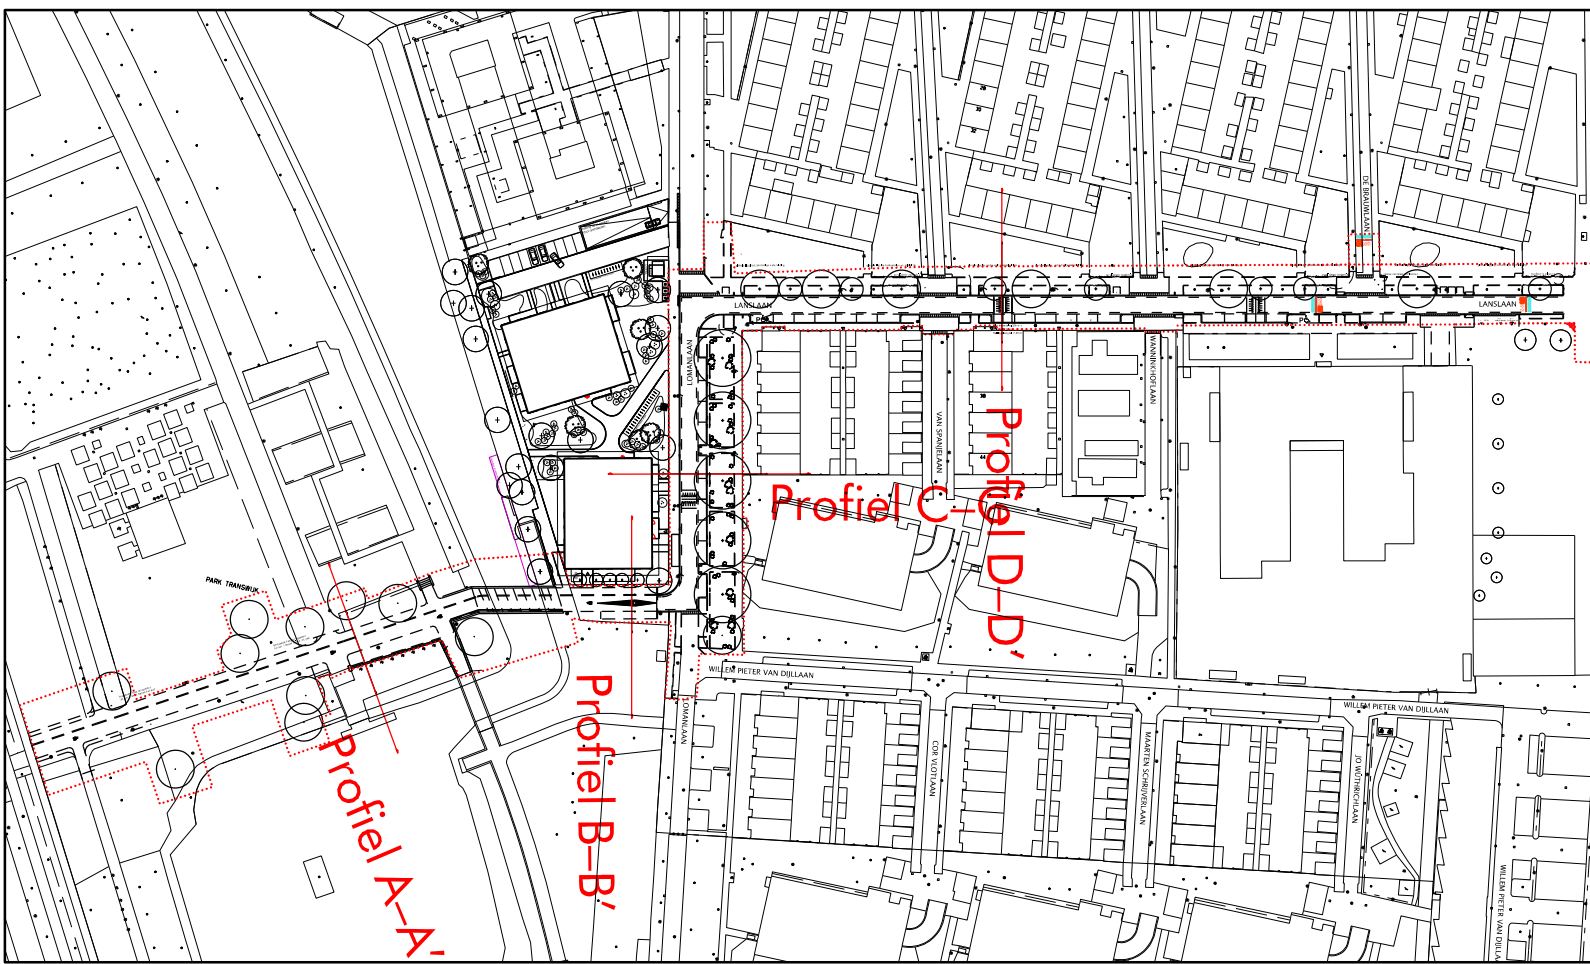

Stadsbedrijven

Opdrachtgever
Ontwikkelorganisatie Ruimte

Projectnummer
300.0201.01.99

Tekeningnummer
06

Onderdeel

Profielen
Voorlopig Ontwerp (VO)
Stadsingenieurs

Bezoekadres Stadsplateau 1
Postadres Postbus 8375, 3503 RJ Utrecht
Telefoon 030 - 286 4323 Fax 030 - 286 4348
www.utrecht.nl

Schaal 1:100
Formaat A1
Beheer
Projectnummer
300.0201.01.99
Tekeningnummer
06
Status
Concept
Datum: 2 mrt. 2026
Versie

Getekend JR

Getoetst MA

Vrijgegeven EVH

