



Inrichting openbare ruimte


profiel A-A' Samuel van Houtenstraat

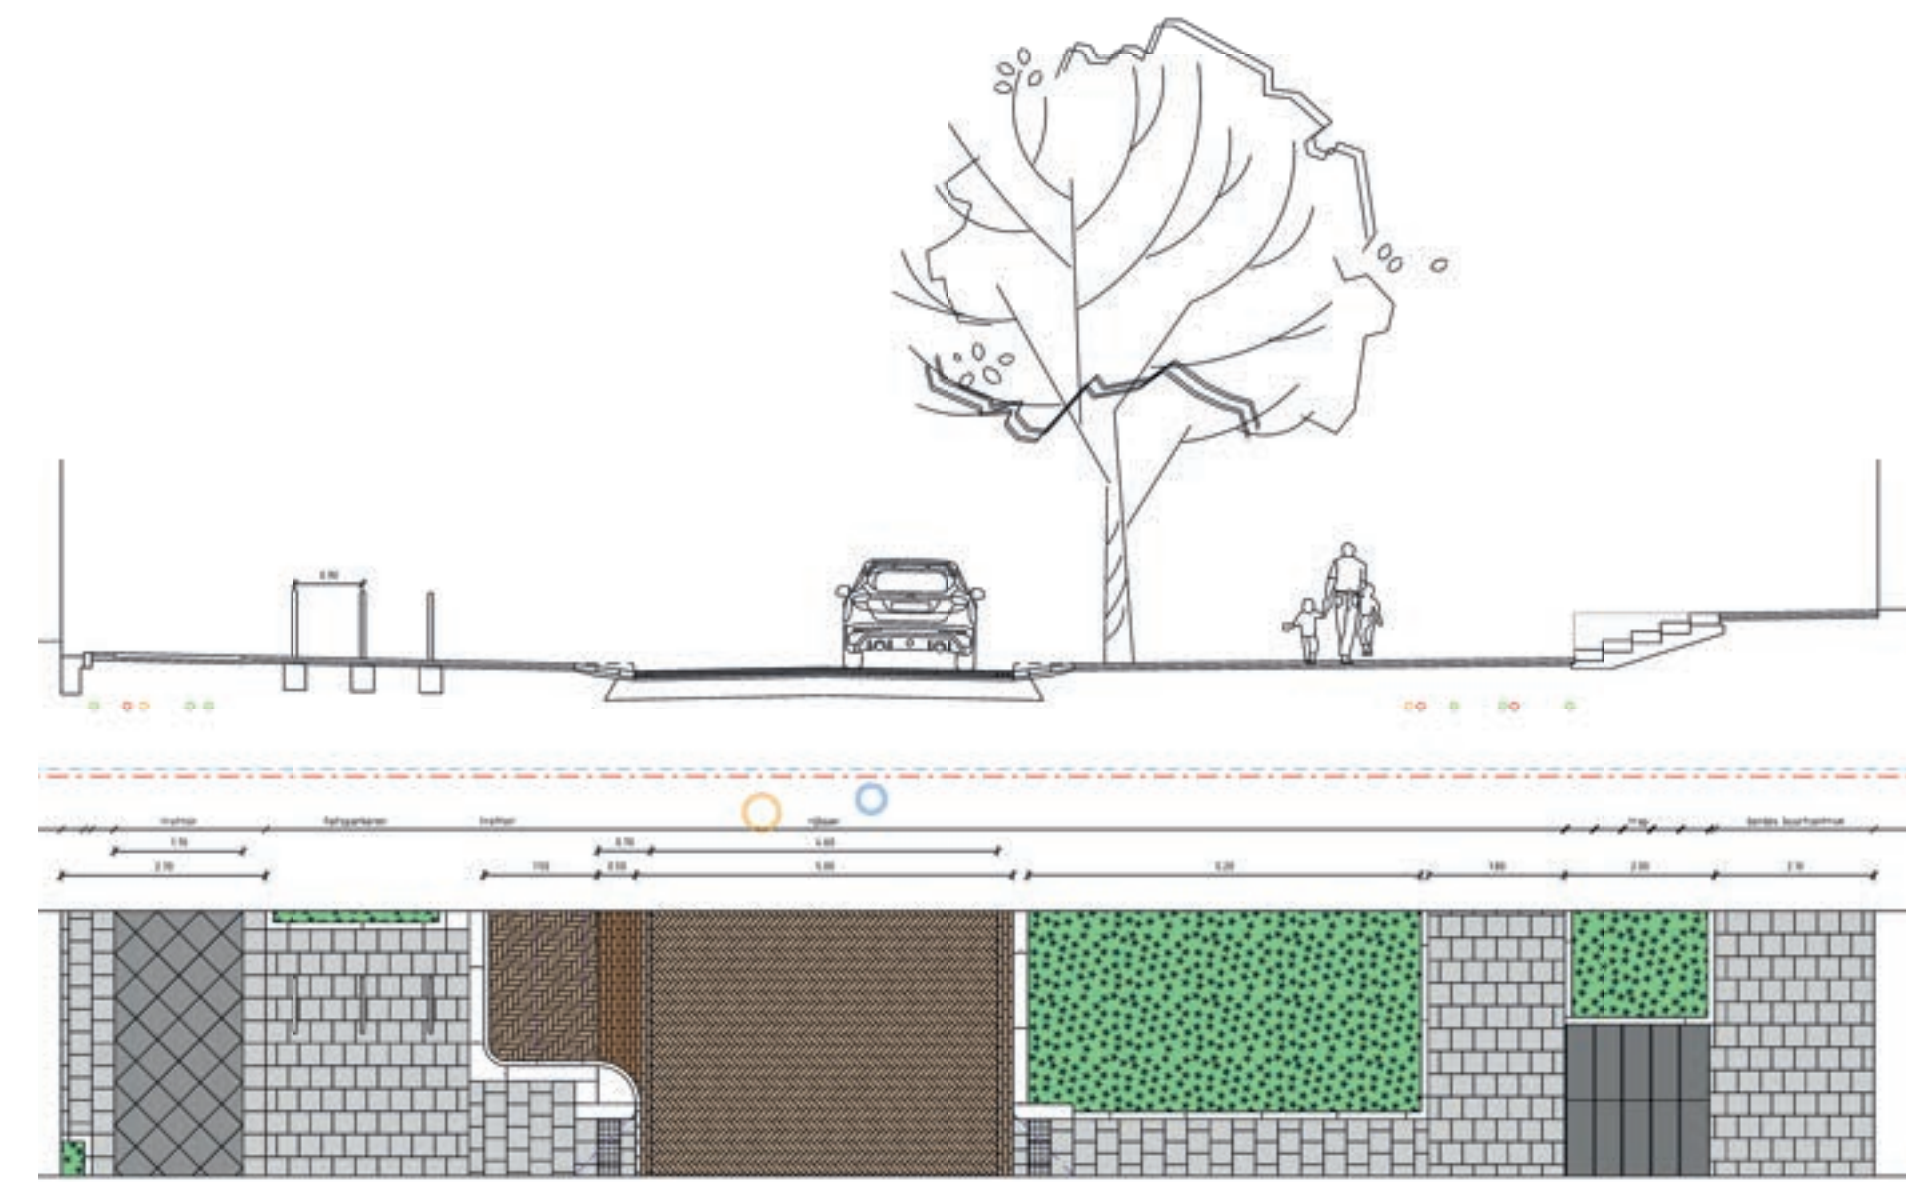


profiel C-C' Samuel Mullerstraat

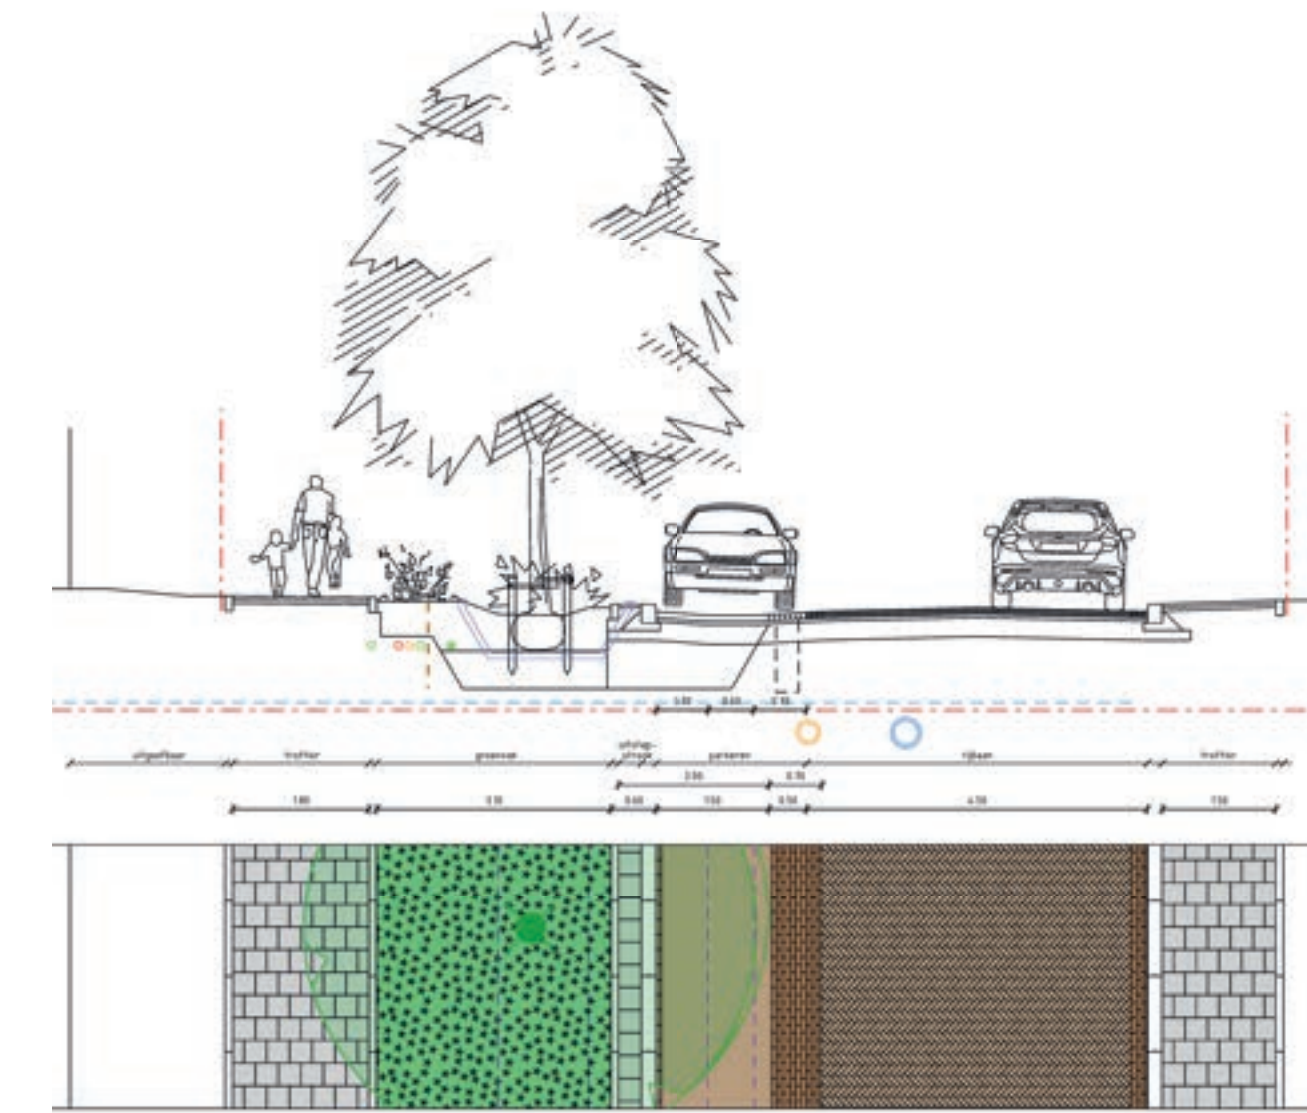


profiel D-D' Nolenslaan

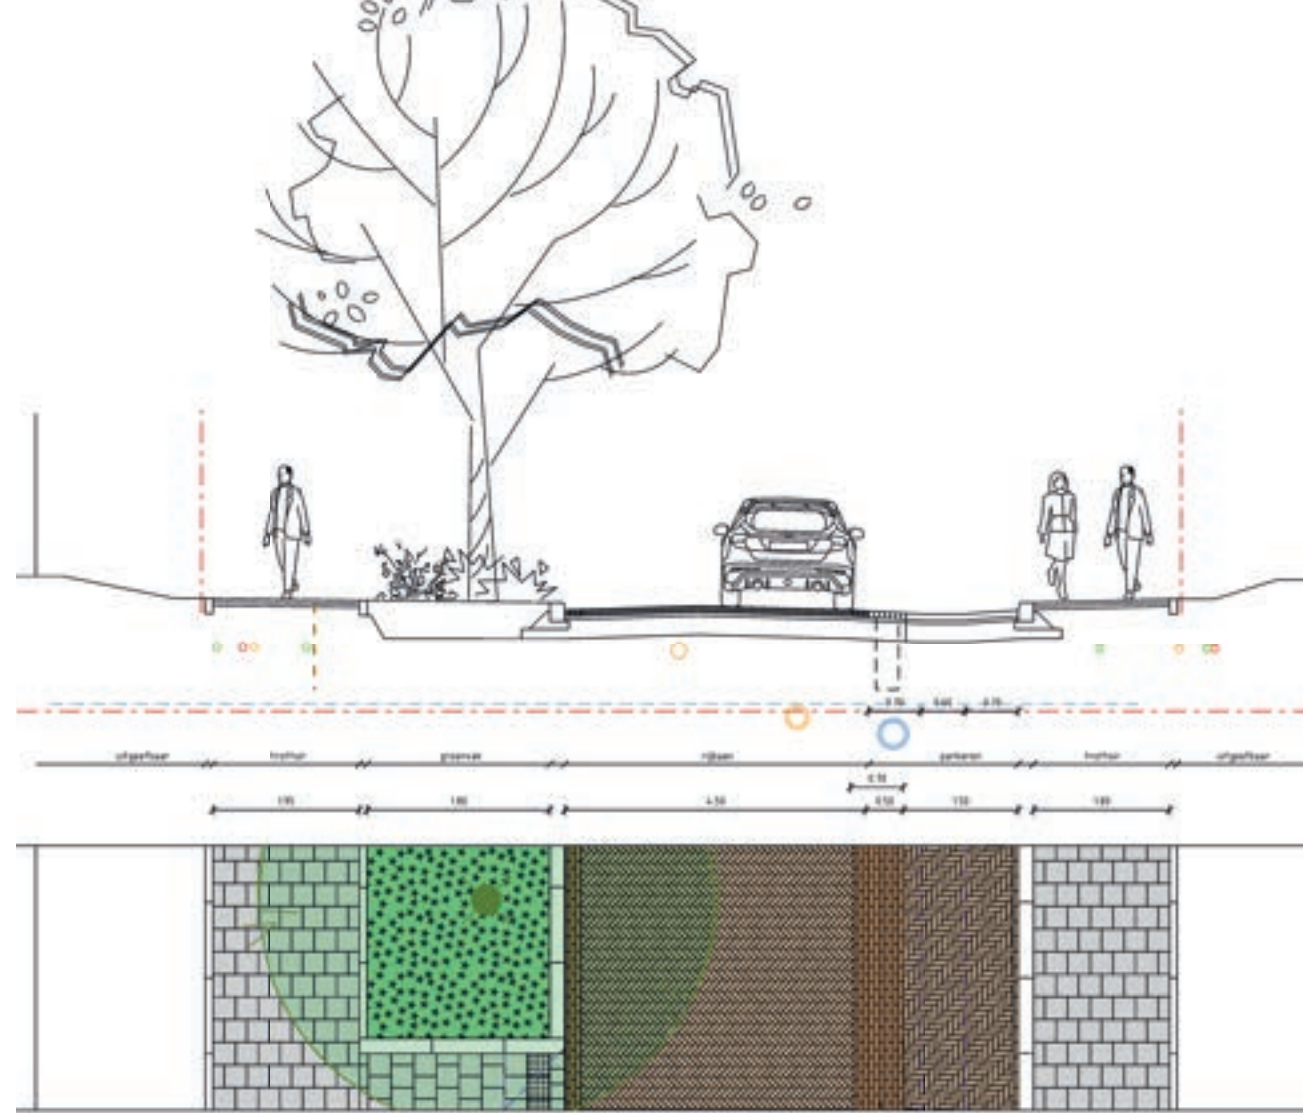


profiel B-B' Samuel van Houtenstraat

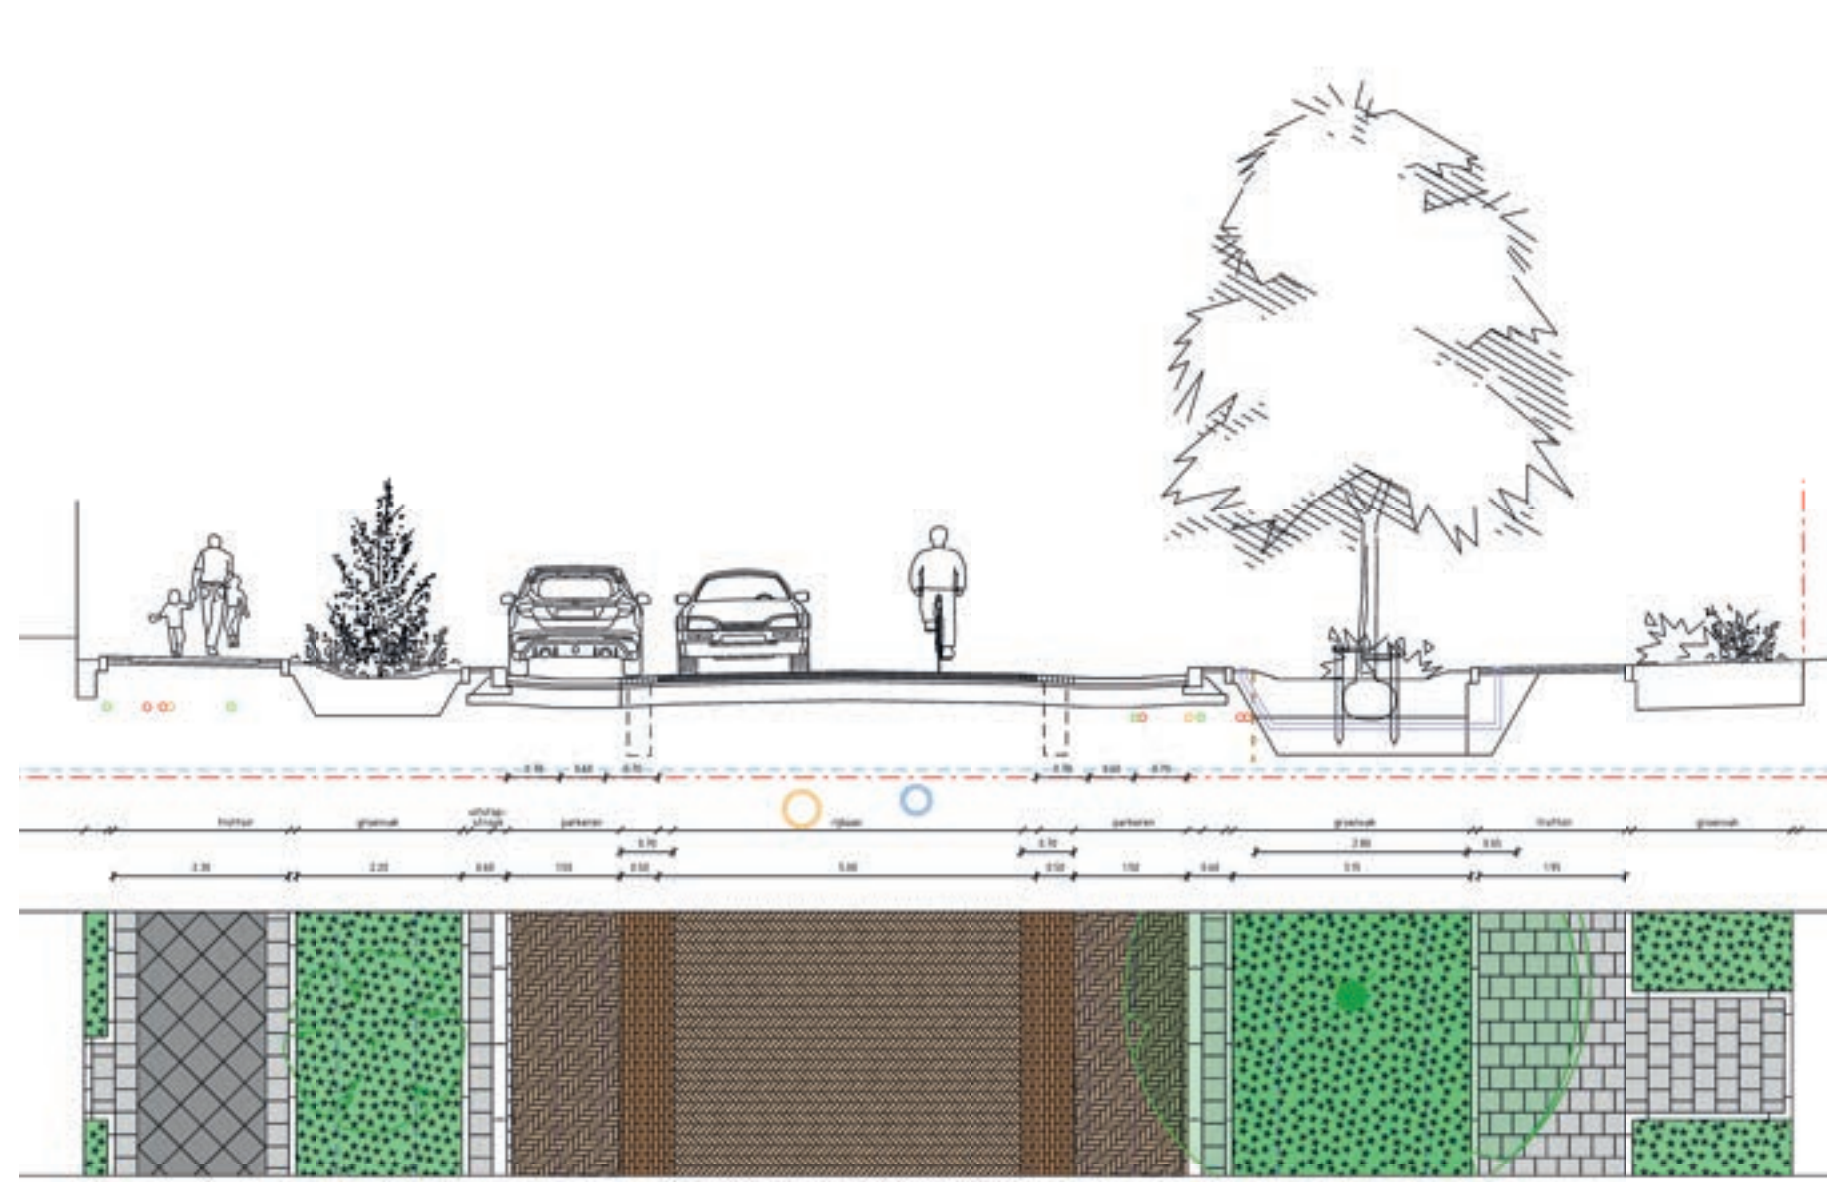

profiel E-E' Slotemaker de Bruinestraat

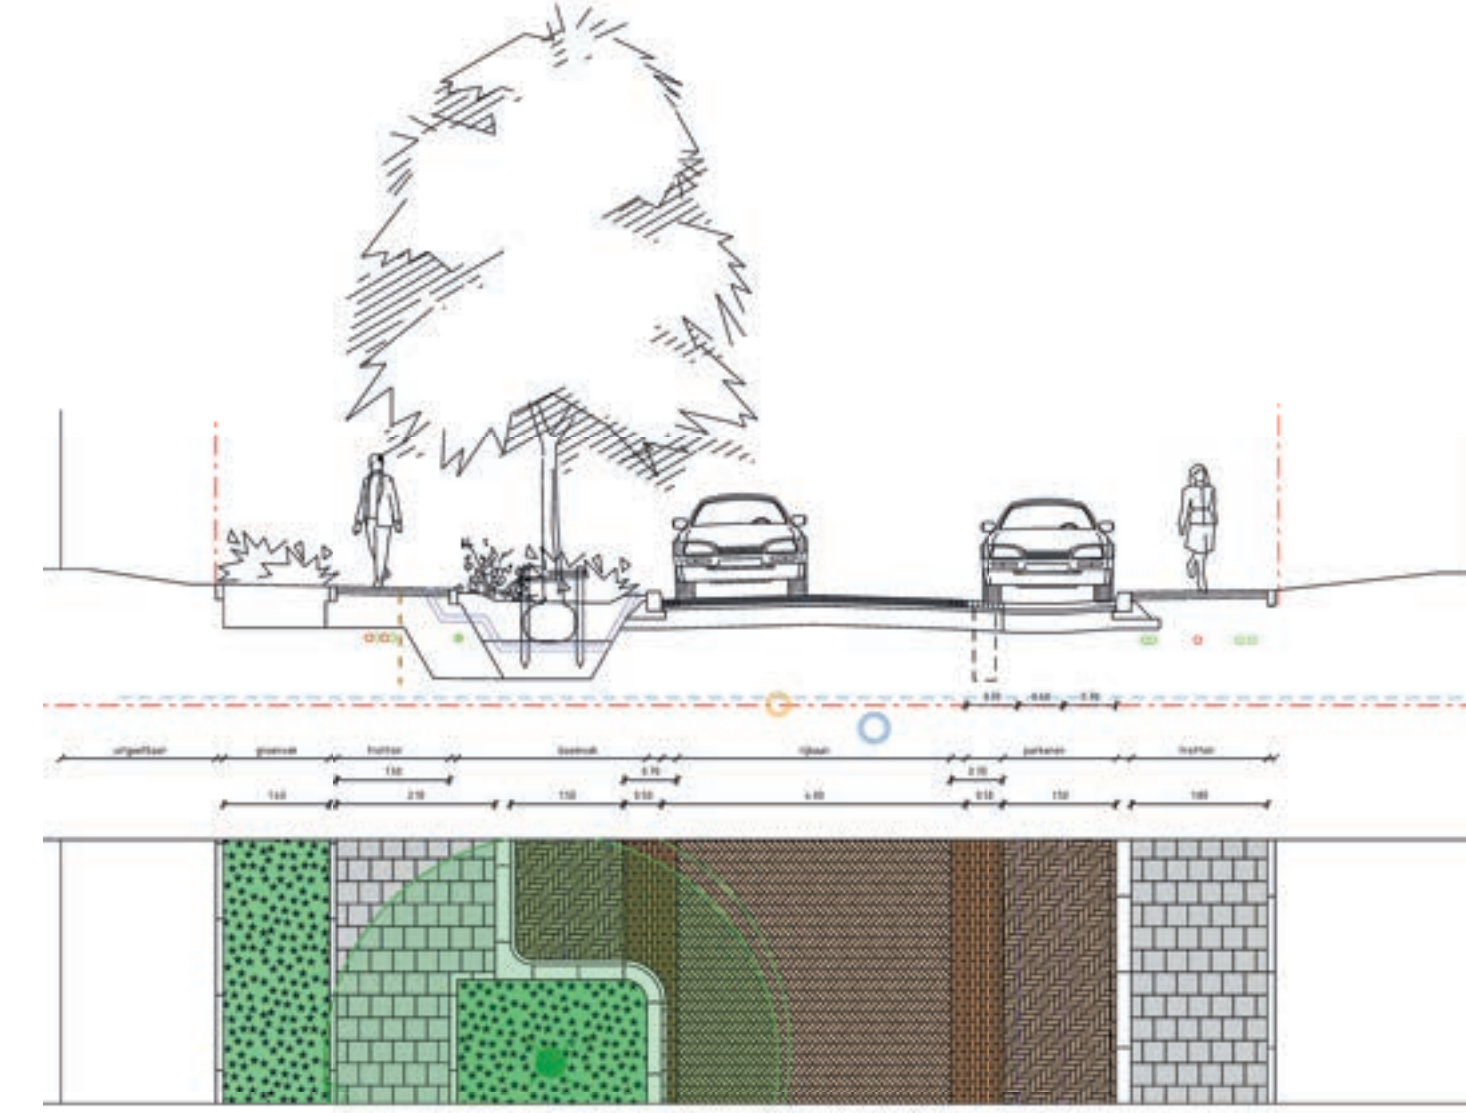

plankaart definitief ontwerp openbare ruimte

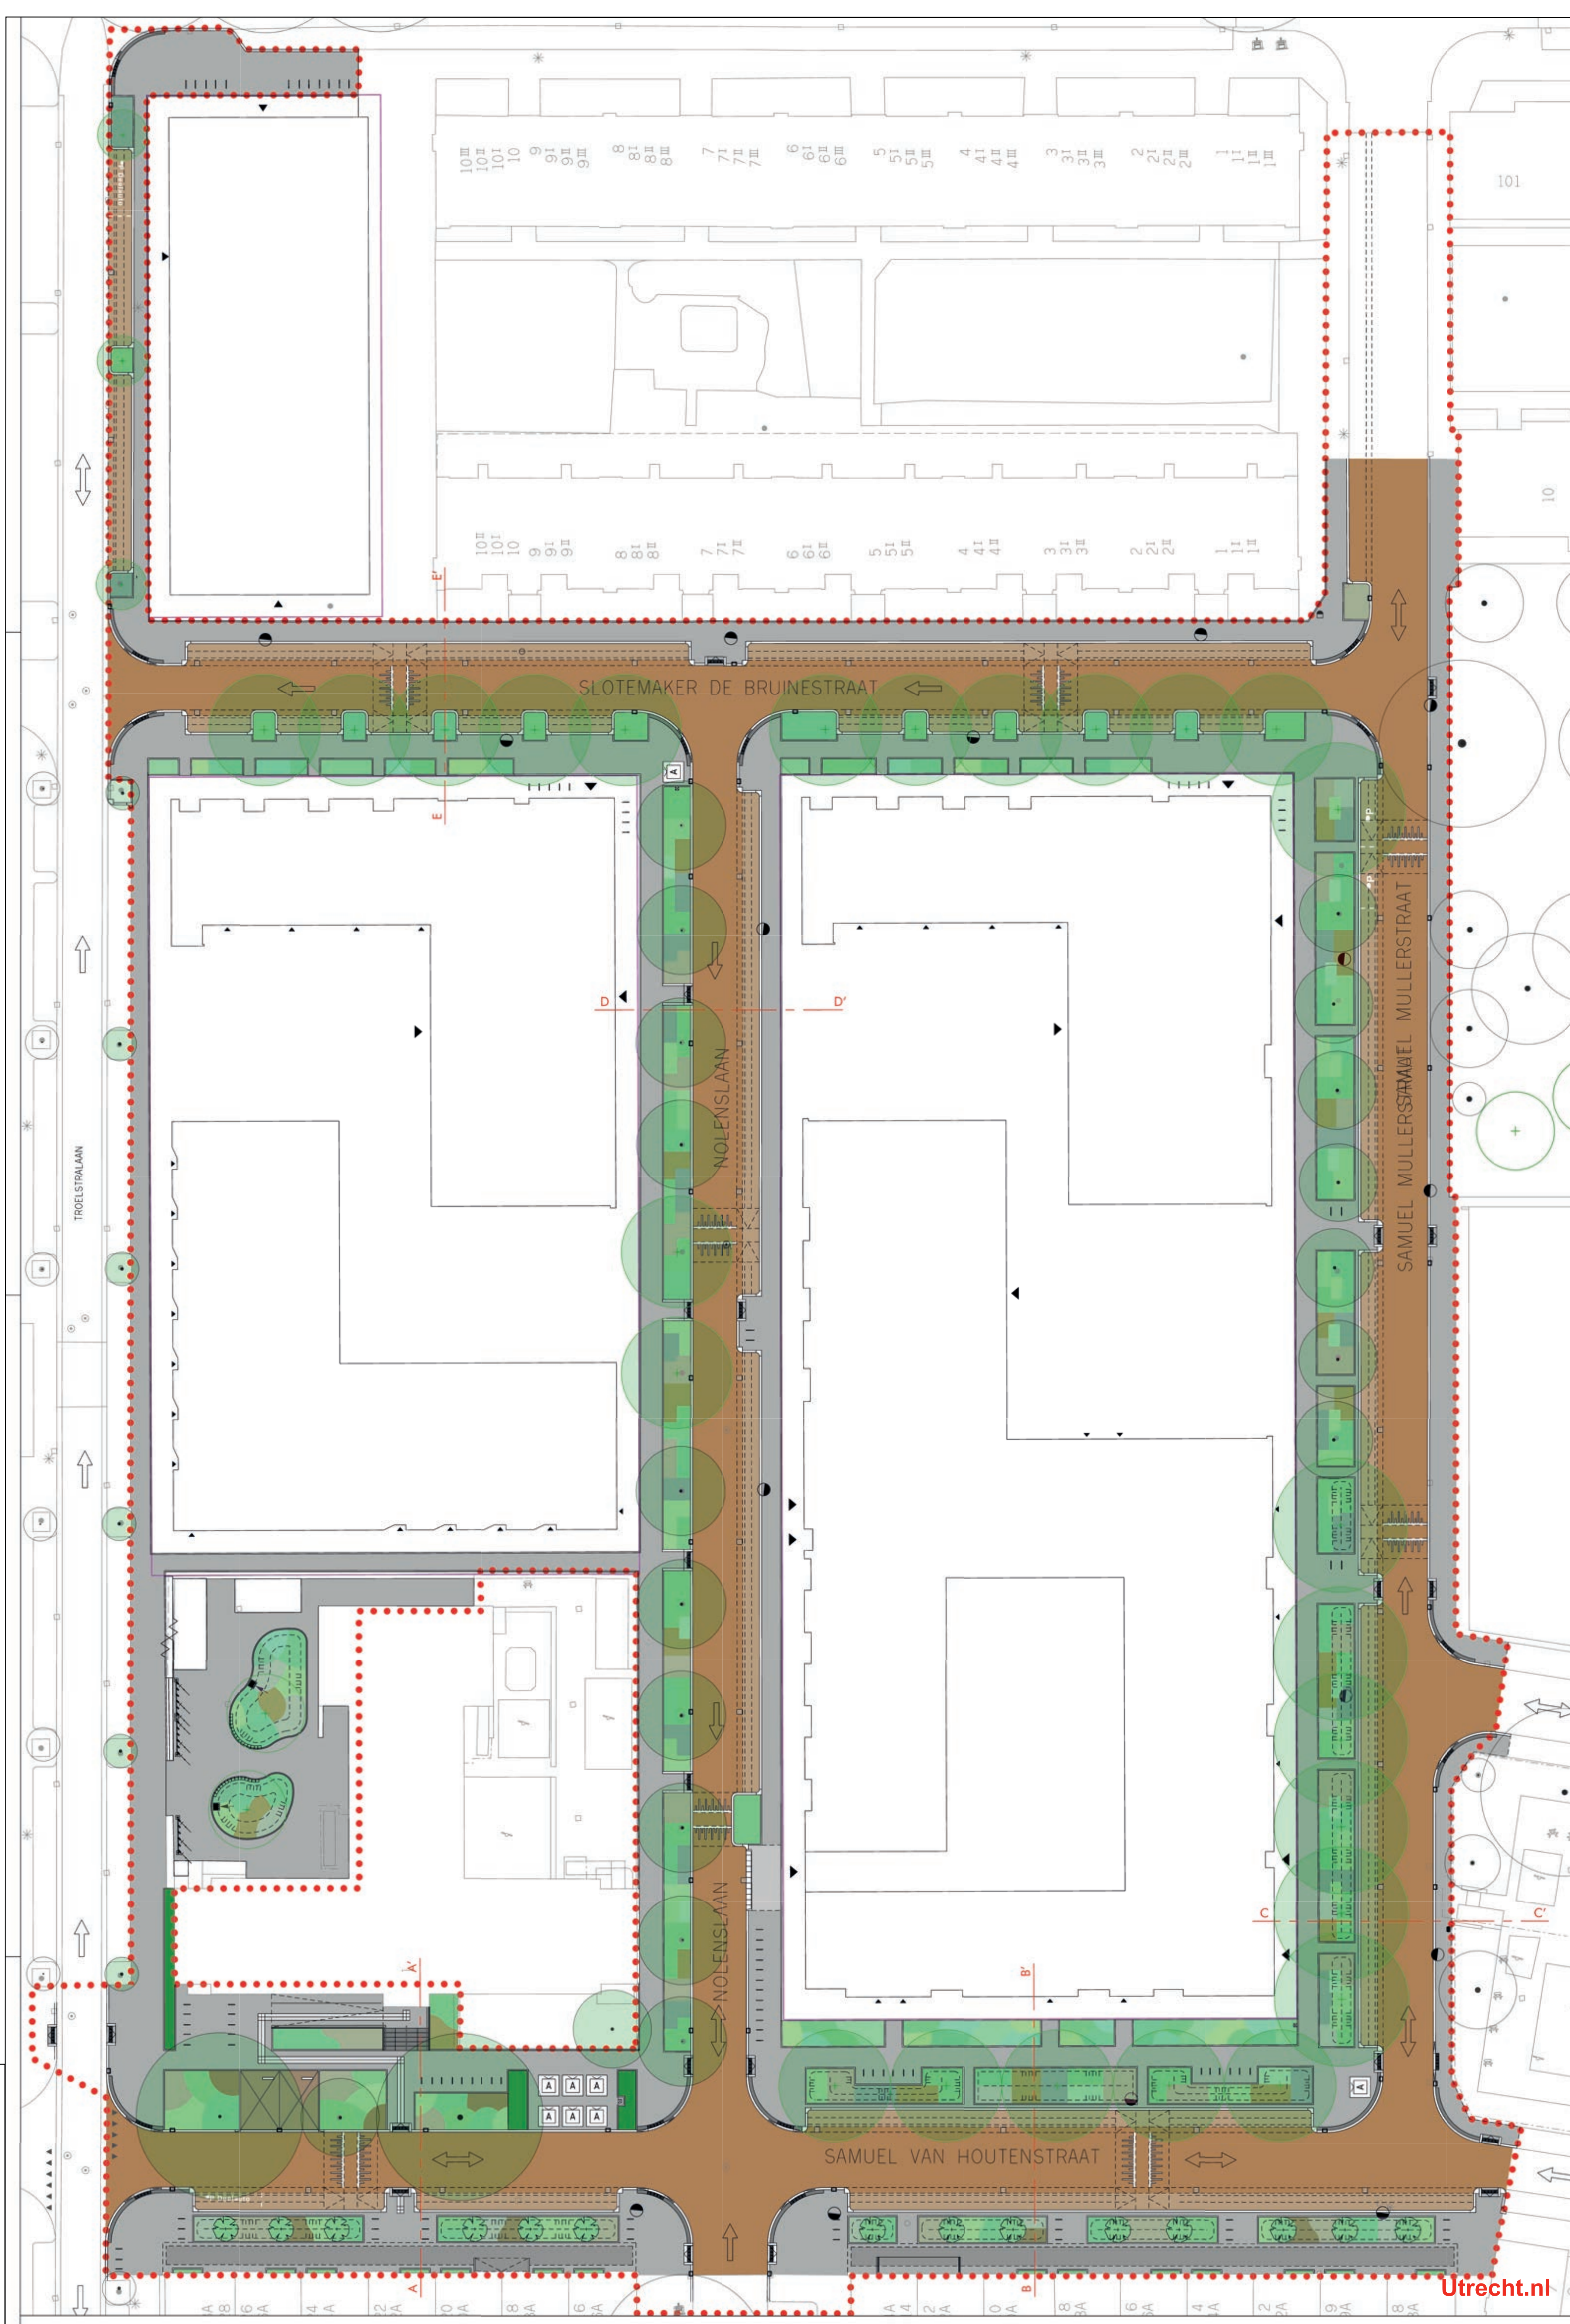

nieuwe boomsoorten



Japanse notenboom
Ginkgo biloba



Amerikaanse linde
Tilia americana 'Redmond'



Winterlinde
Tilia cordata 'Böhlje'

**sfeer van de nieuwe
beplanting**
*jaarrond sierwaarde en
draagt bij aan biodiversiteit*



legenda plankkaart

[illegible]