
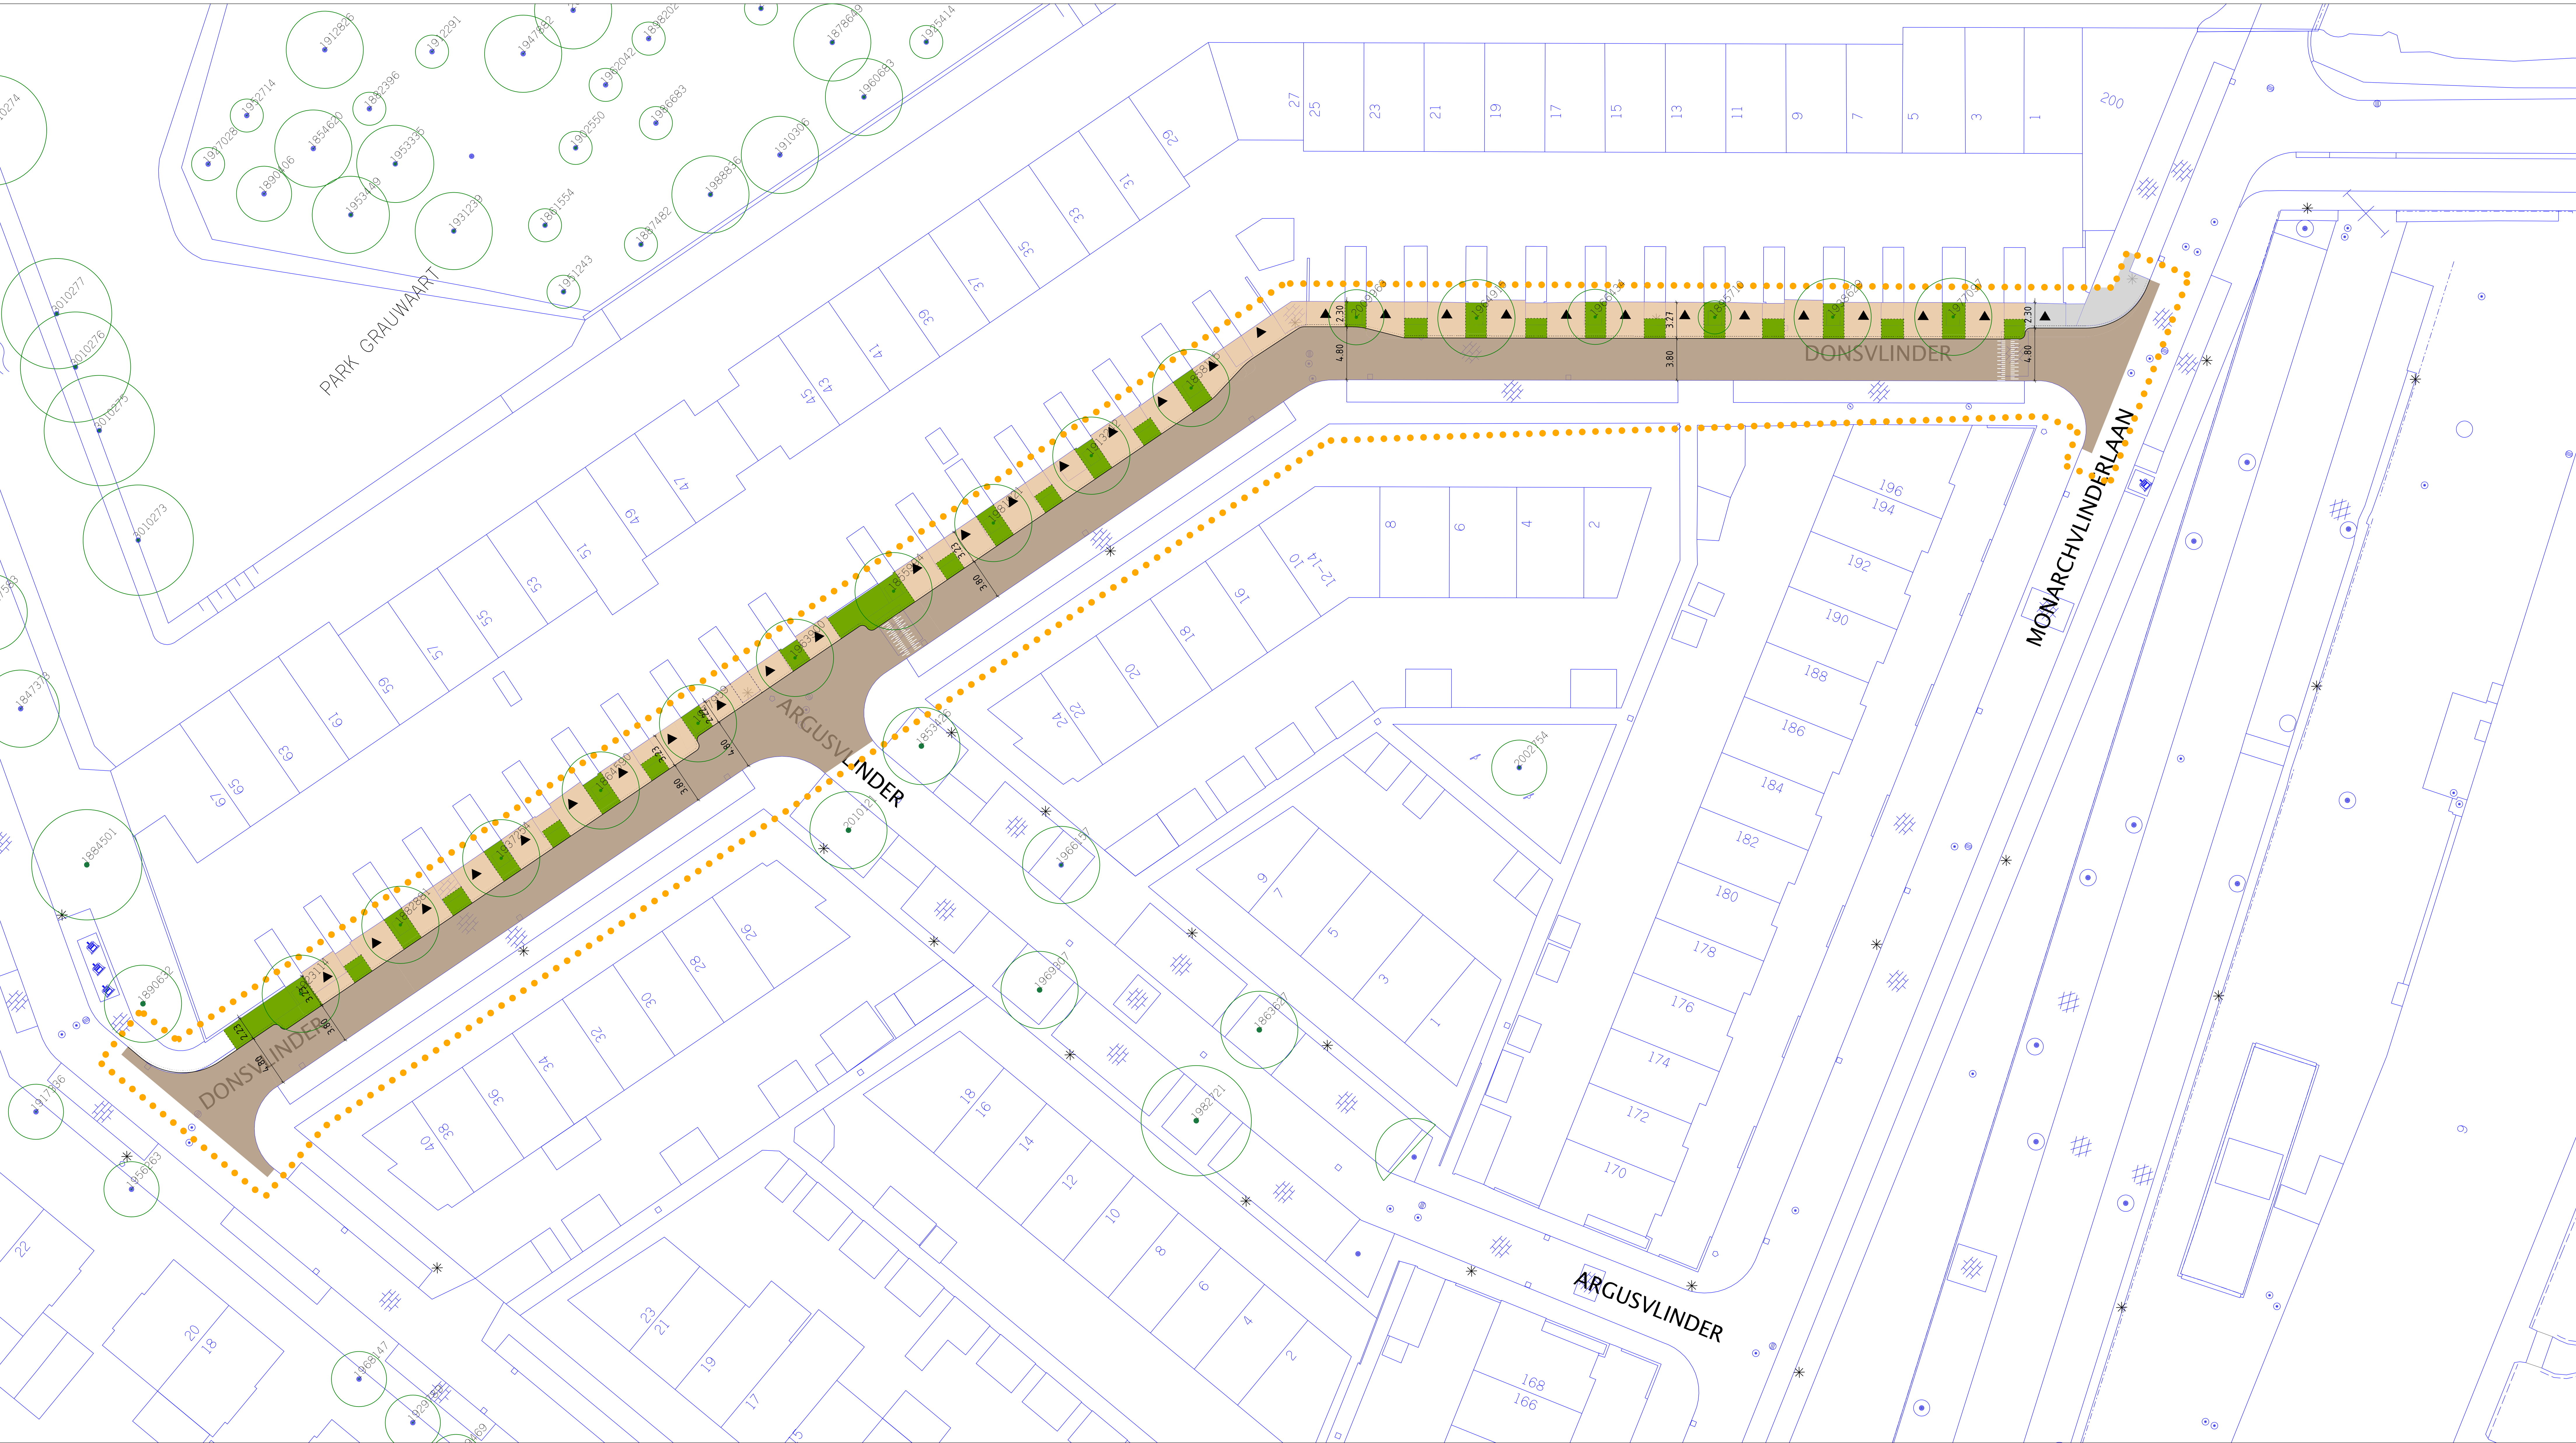
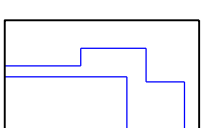
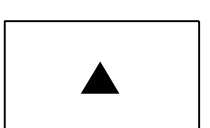
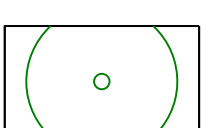
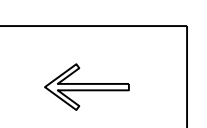


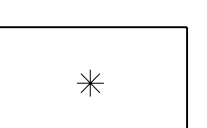

LEGENDA

-  PROJECTGEBIED
-  TOPOGRAFISCHE ONDERGROND
-  ENTREE: Auto
-  BOOM: Bestaand, huidige kroondiameter
-  RIJBAAN 30 km/u: Herstraten elementen verharding
-  Groenvak beplanting nader te bepalen
-  TROTTOIR/VOETPAD: herstraten elementen verharding
-  Herstraten en toevoegen grasbetonstenen
-  VERKEERSDREMPEL: Herstraten elementen verharding
-  RIJRICHTING
-  OPENBARE VERLICHTING: Stippenplan

Concept FO

Stadsbedrijven			
Opdrachtgever	Schaal 1:200	Formaat A0	
BOR	Beheer .	Bestek .	
Project	Projectnummer	Status	
Dons en Heivlinder (Groen)	141-2894	Concept	
.	Tekeningnummer	Datum: 07/07/2026	
.	.	Versie	
Onderdeel	Getekend	RV	.
.	Getoetst	.	.
.	Vrijgegeven	.	.
Stadsingenieurs			
Bezoekadres: Stadsplein 1			
Postadres: Postbus 8274 - 3502 BJ Utrecht			
Telefoon: 030 - 286 4323 Fax: 030 - 286 4348			
www.utrecht.nl			