


Schetsontwerp



Vergroening Vleuterweide Centrum | schetsontwerp januari 2024

kijk ook op denkme.utrecht.nl

Fietsparkeren

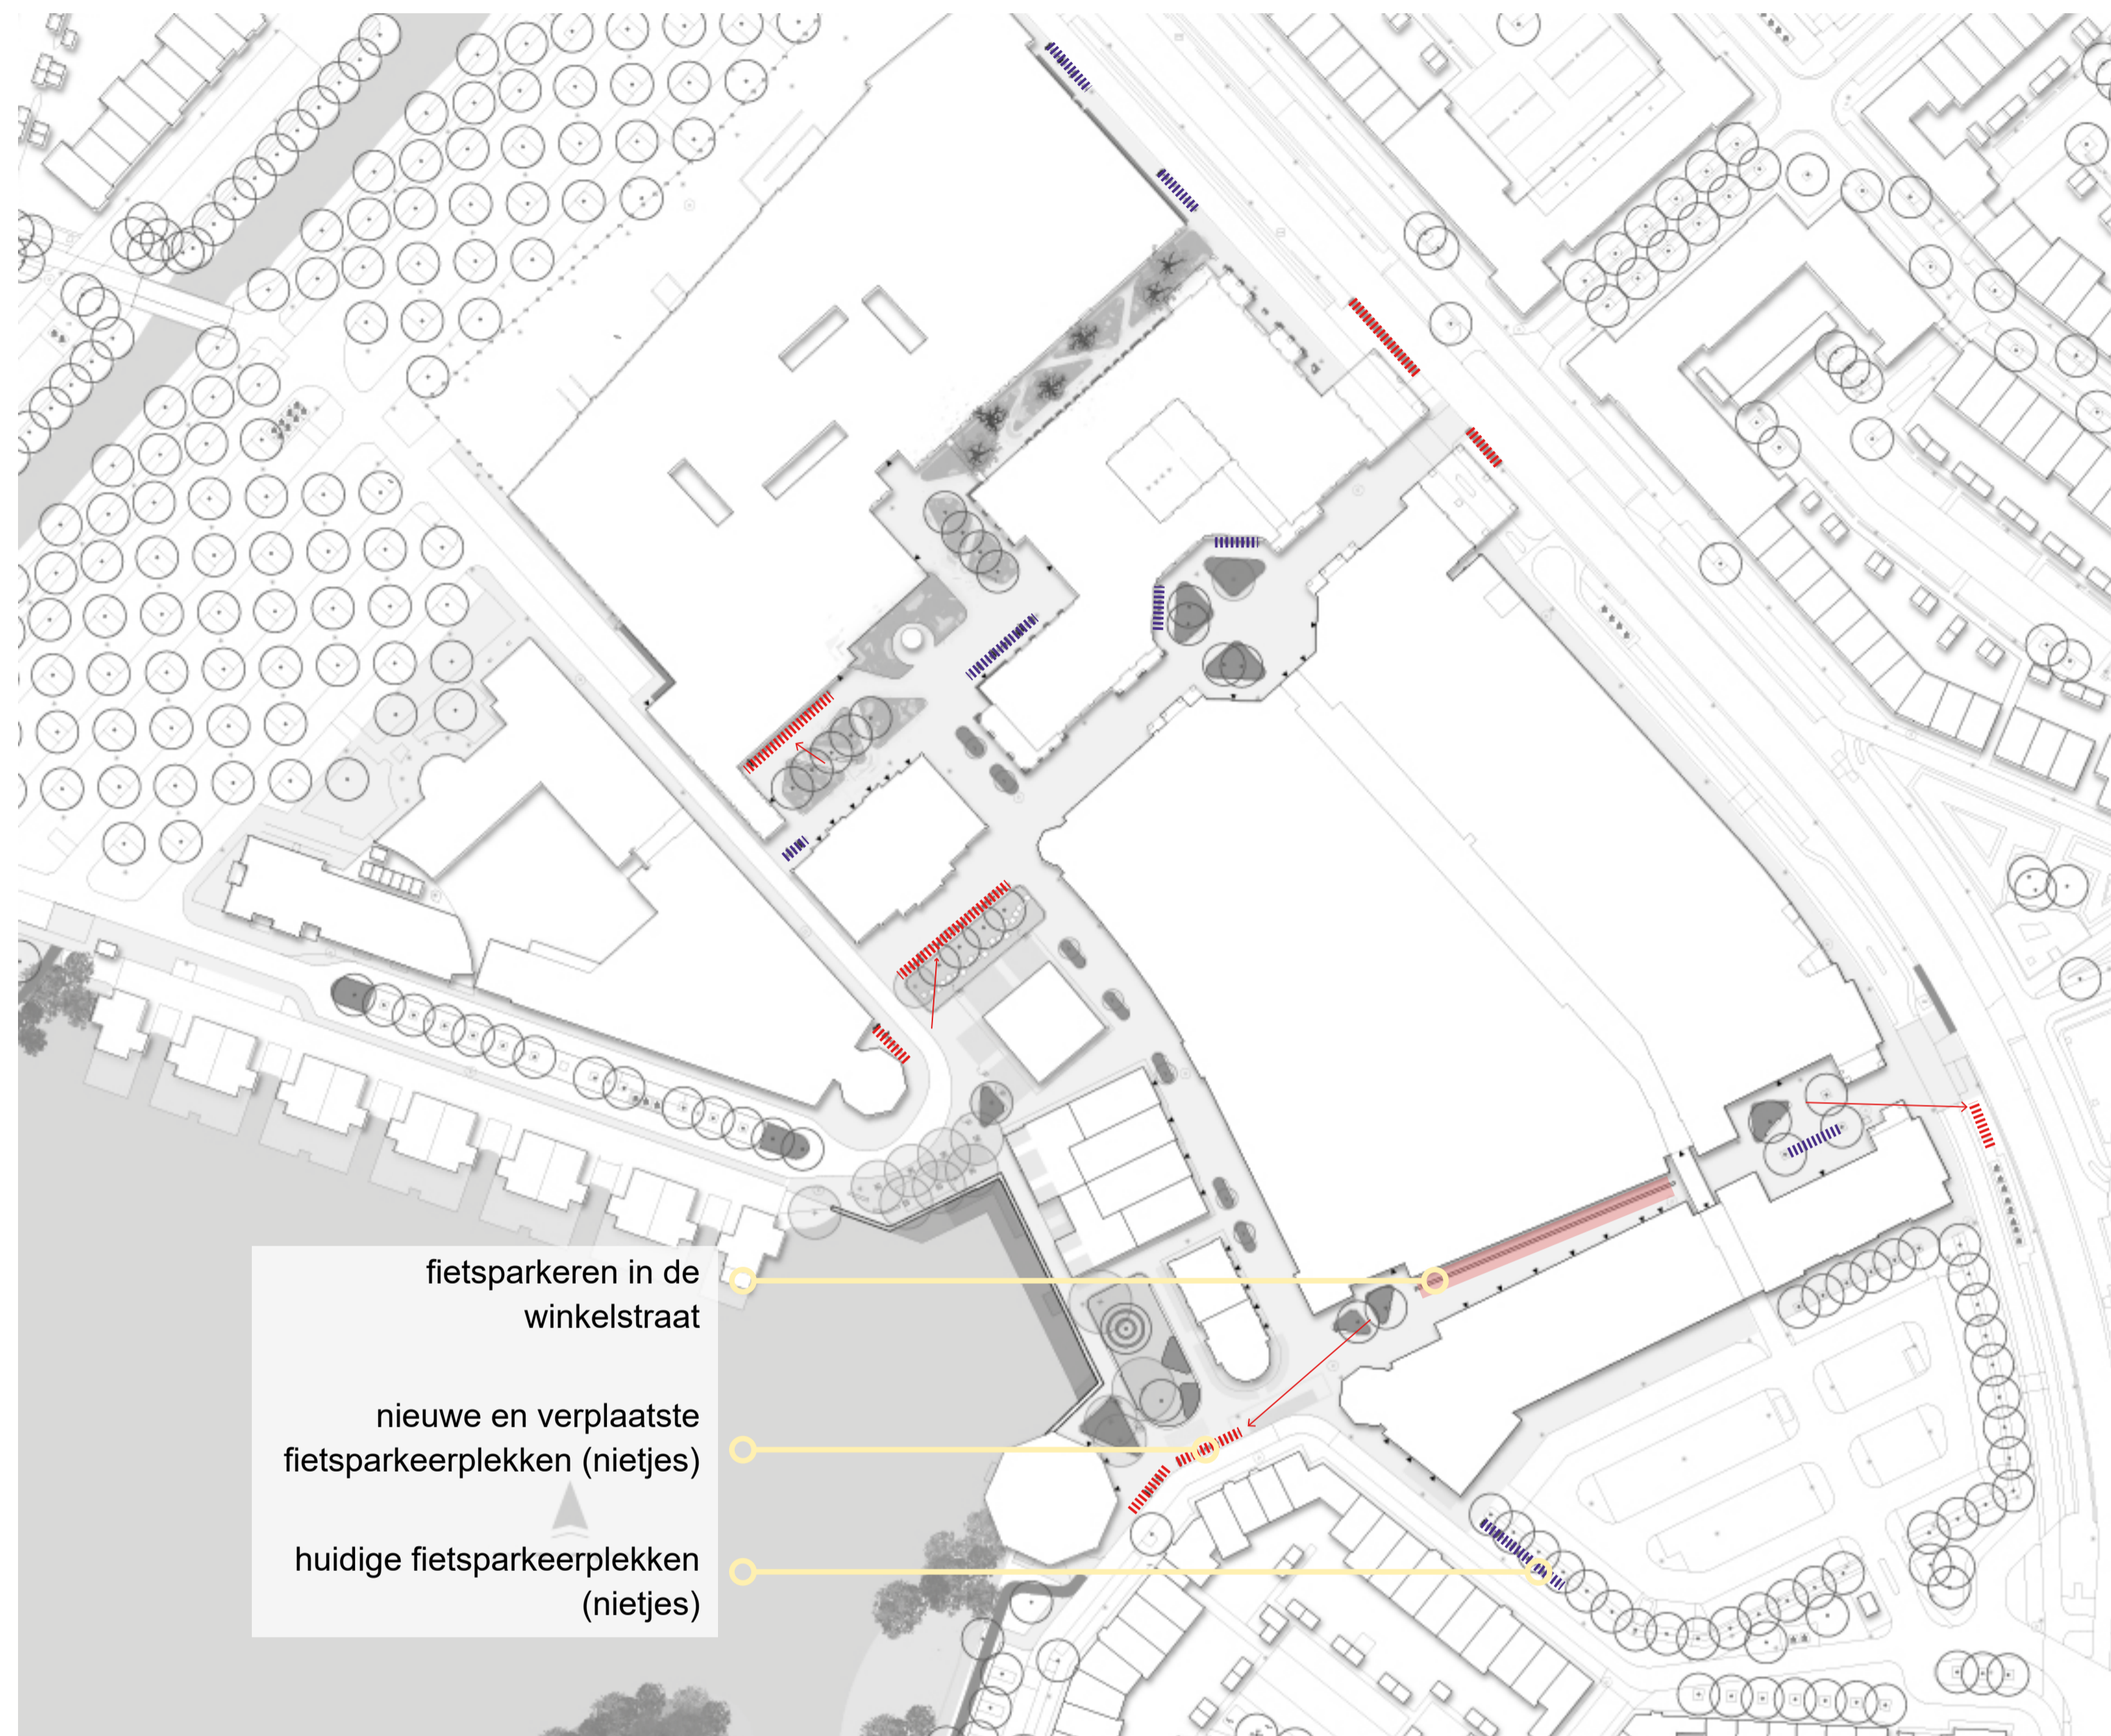

Fietsparkeerplekken zijn zoveel mogelijk aan de randen van het voetgangersgebied gesitueerd.


Door groene 'eilanden' in het voetgangersgebied wordt dit meer een verblijfsruimte en minder een doorfietsruimte.



Rond de Burchtvijver



referentie: vlonderpad

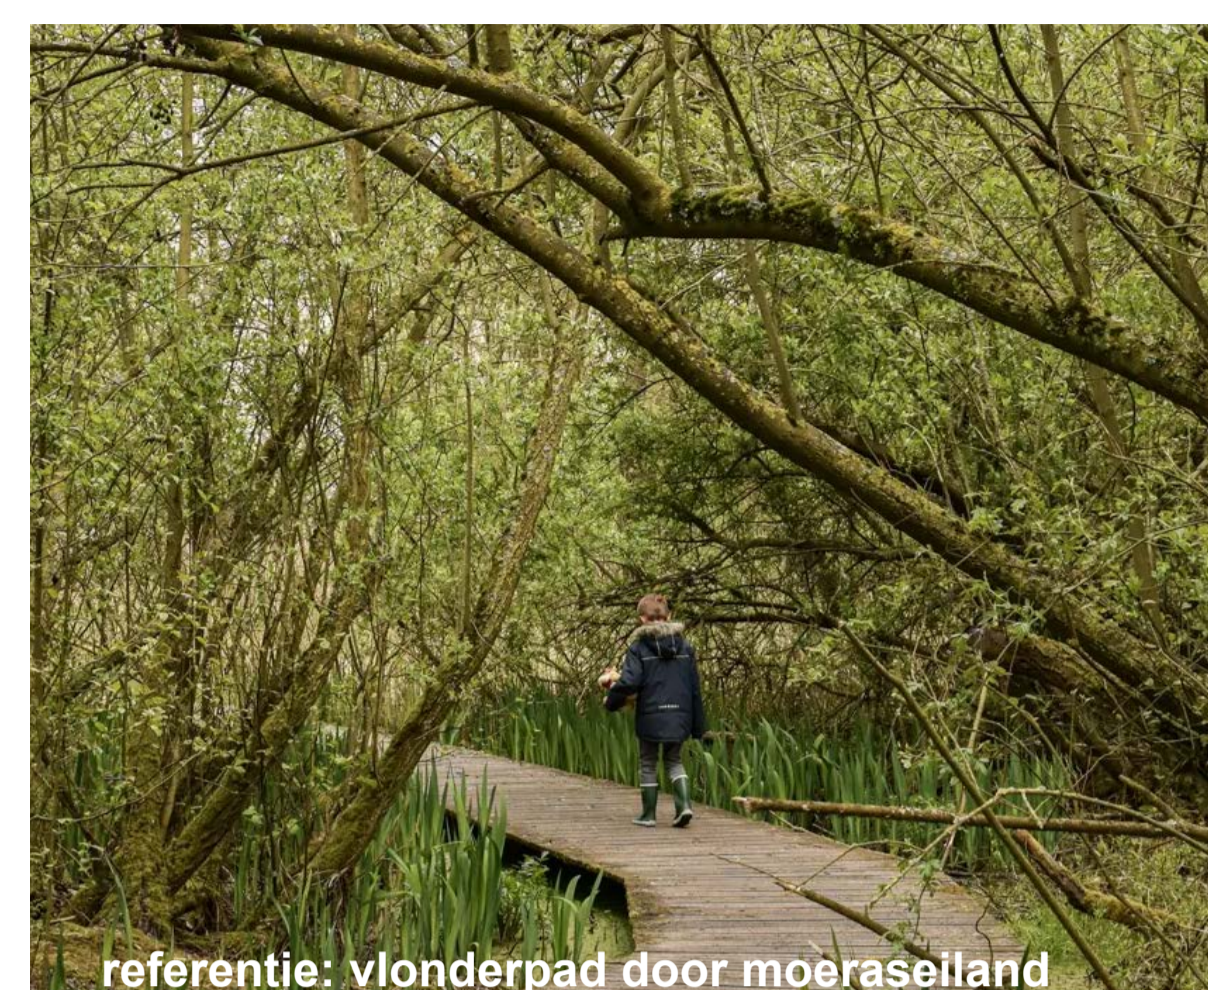

referentie: vlonderpad door moerasland



referentie: bladerdak op de kade



Burchtvijver met zicht op het centrum




referentie: amfitheater



referentie: houten voetgangersbrug




inspiratie: natuurvriendelijke oever van de 'burcht'

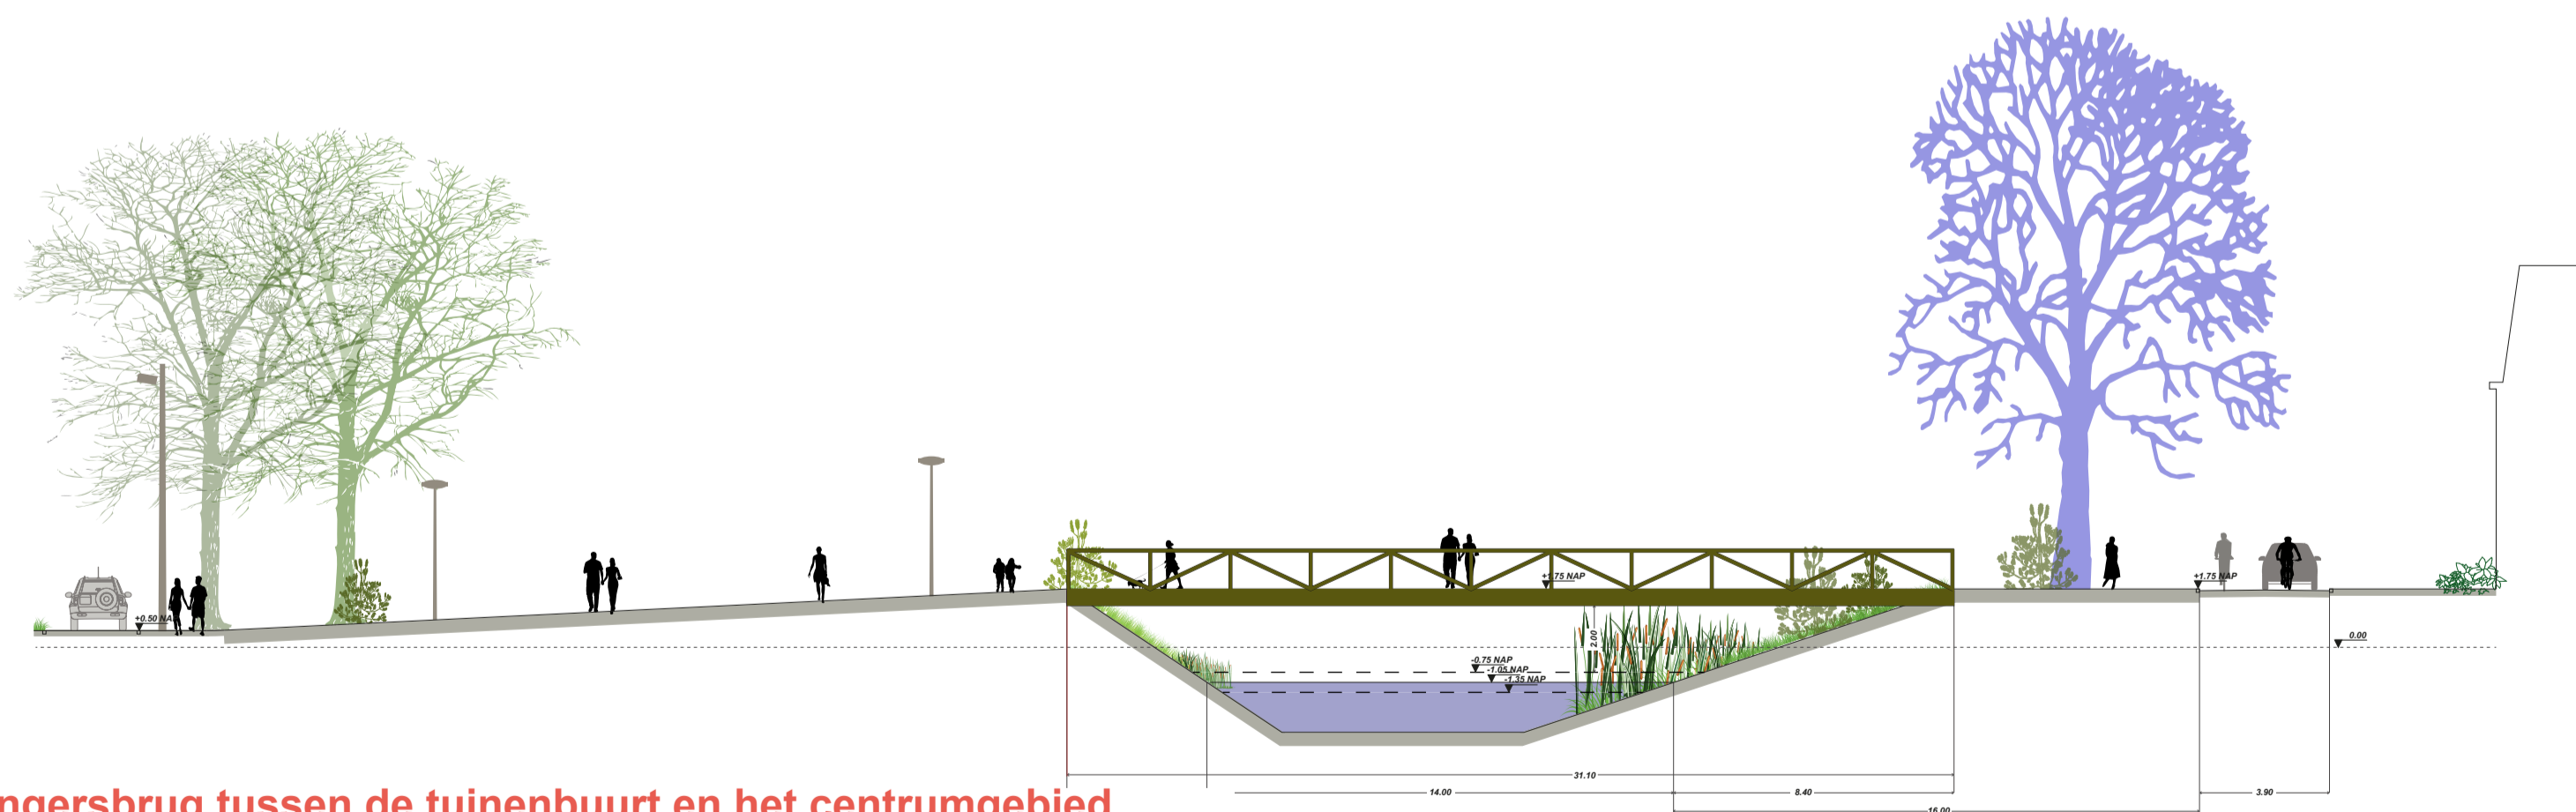

principe voetgangersbrug tussen de tuinenbuurt en het centrumgebied



De winkelstraten

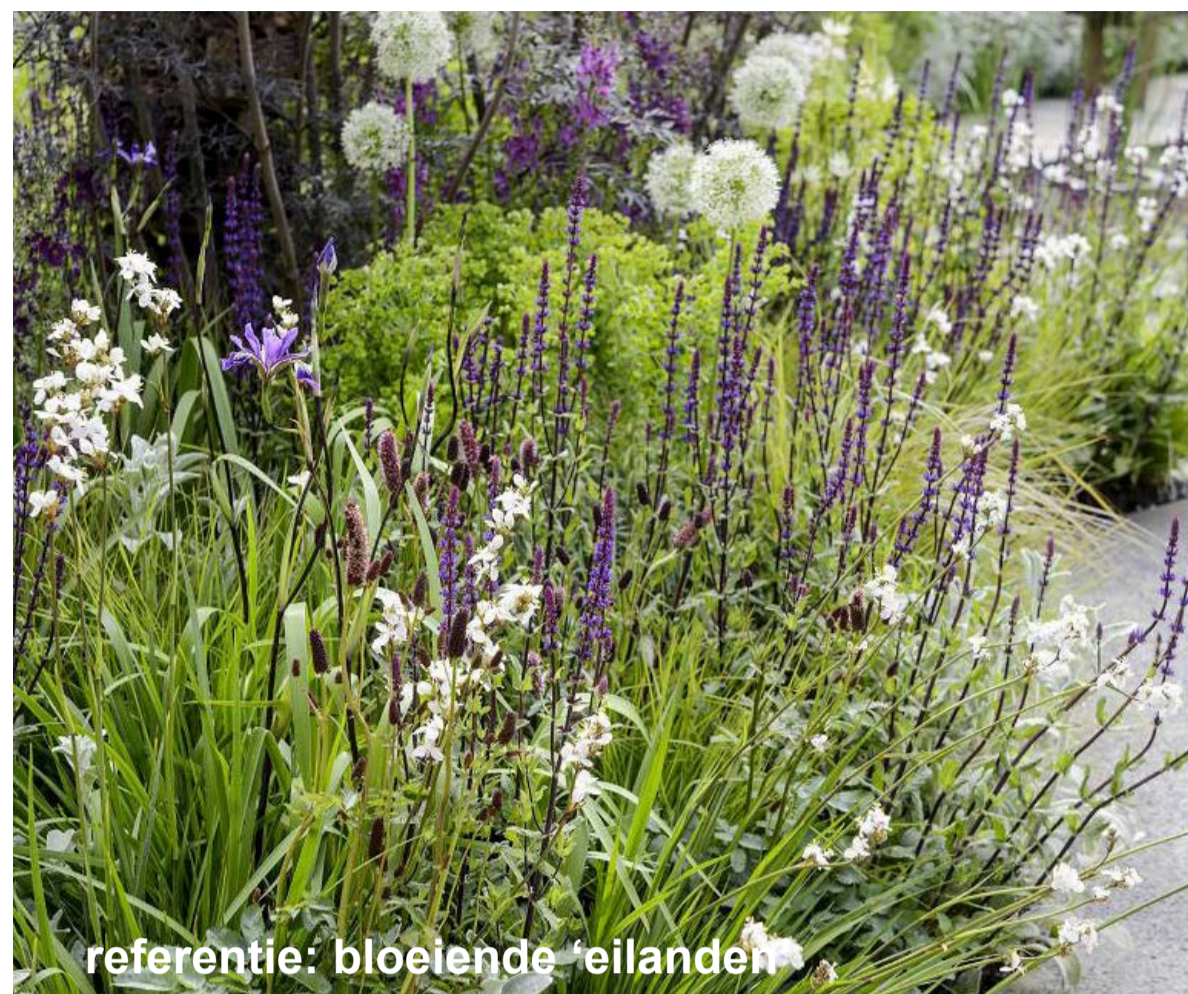

referentie: bloeiende 'eilanden'



referentie: bloeiende 'eilanden'



referentie: zitrand




referentie: bloeiend 'eiland' met zitelement




referentie: houten zitrand



referentie: zitelement

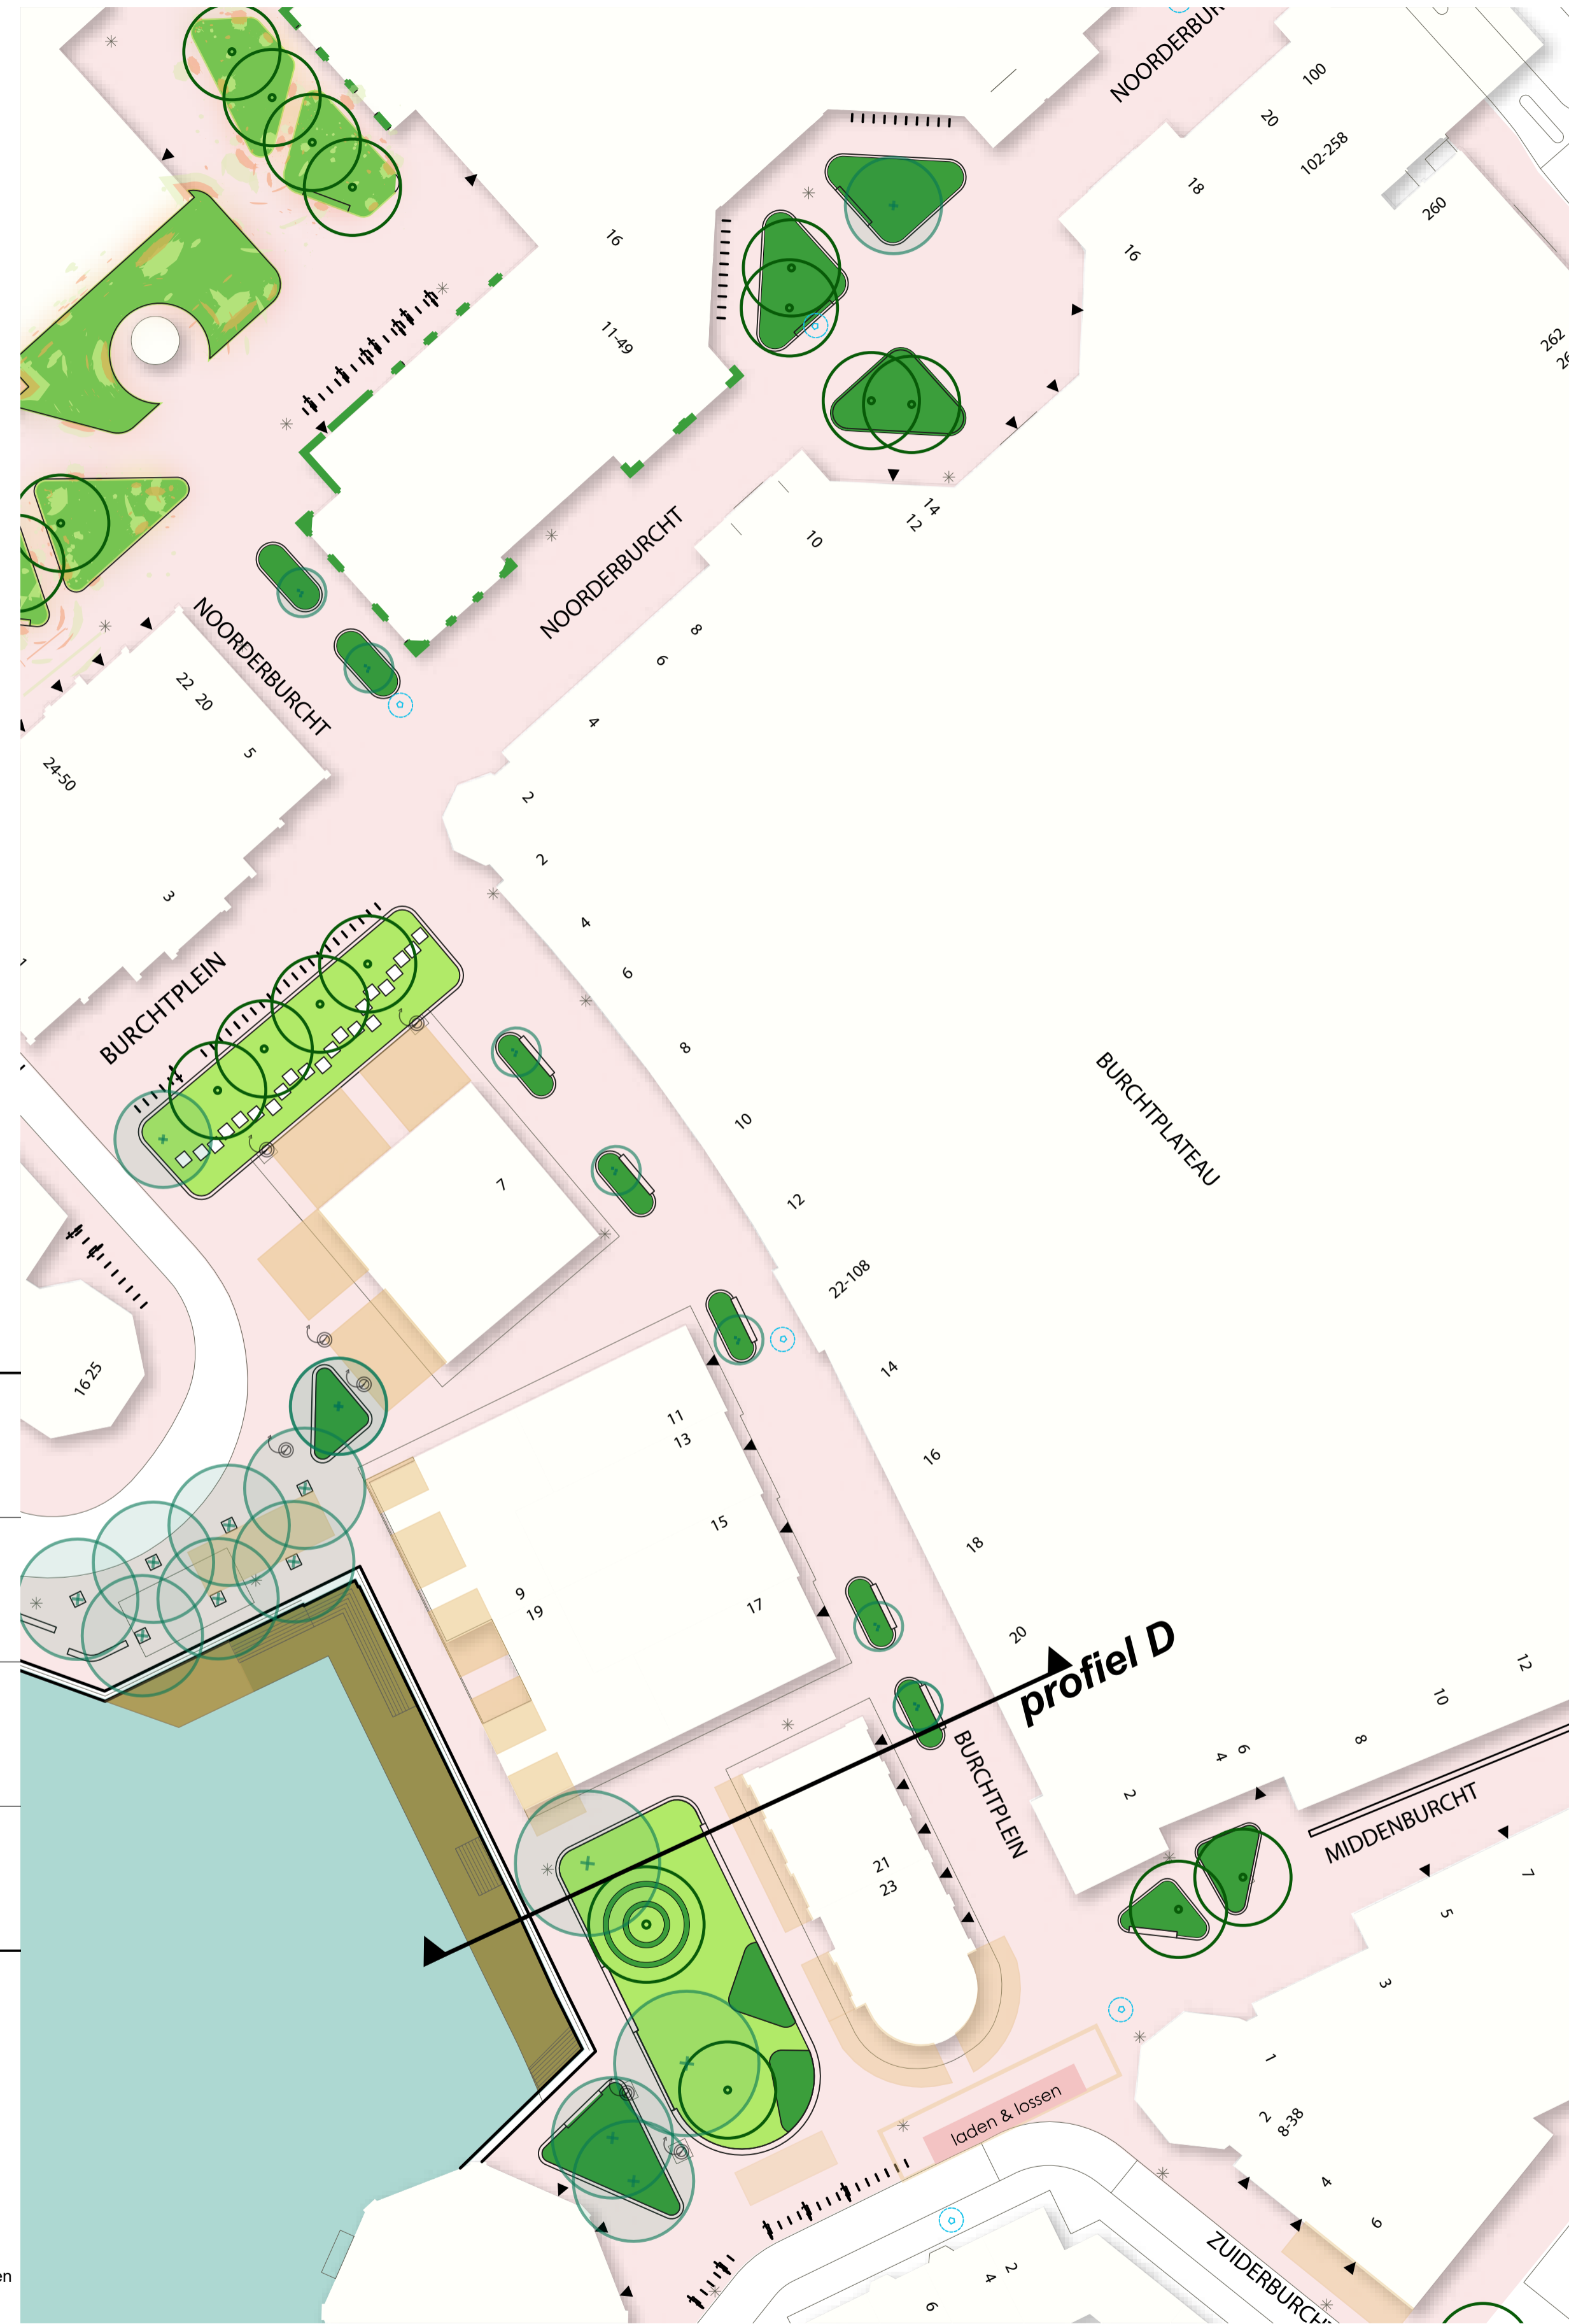

domein van de voetganger in een aaneenschakeling van pleintjes en hofjes

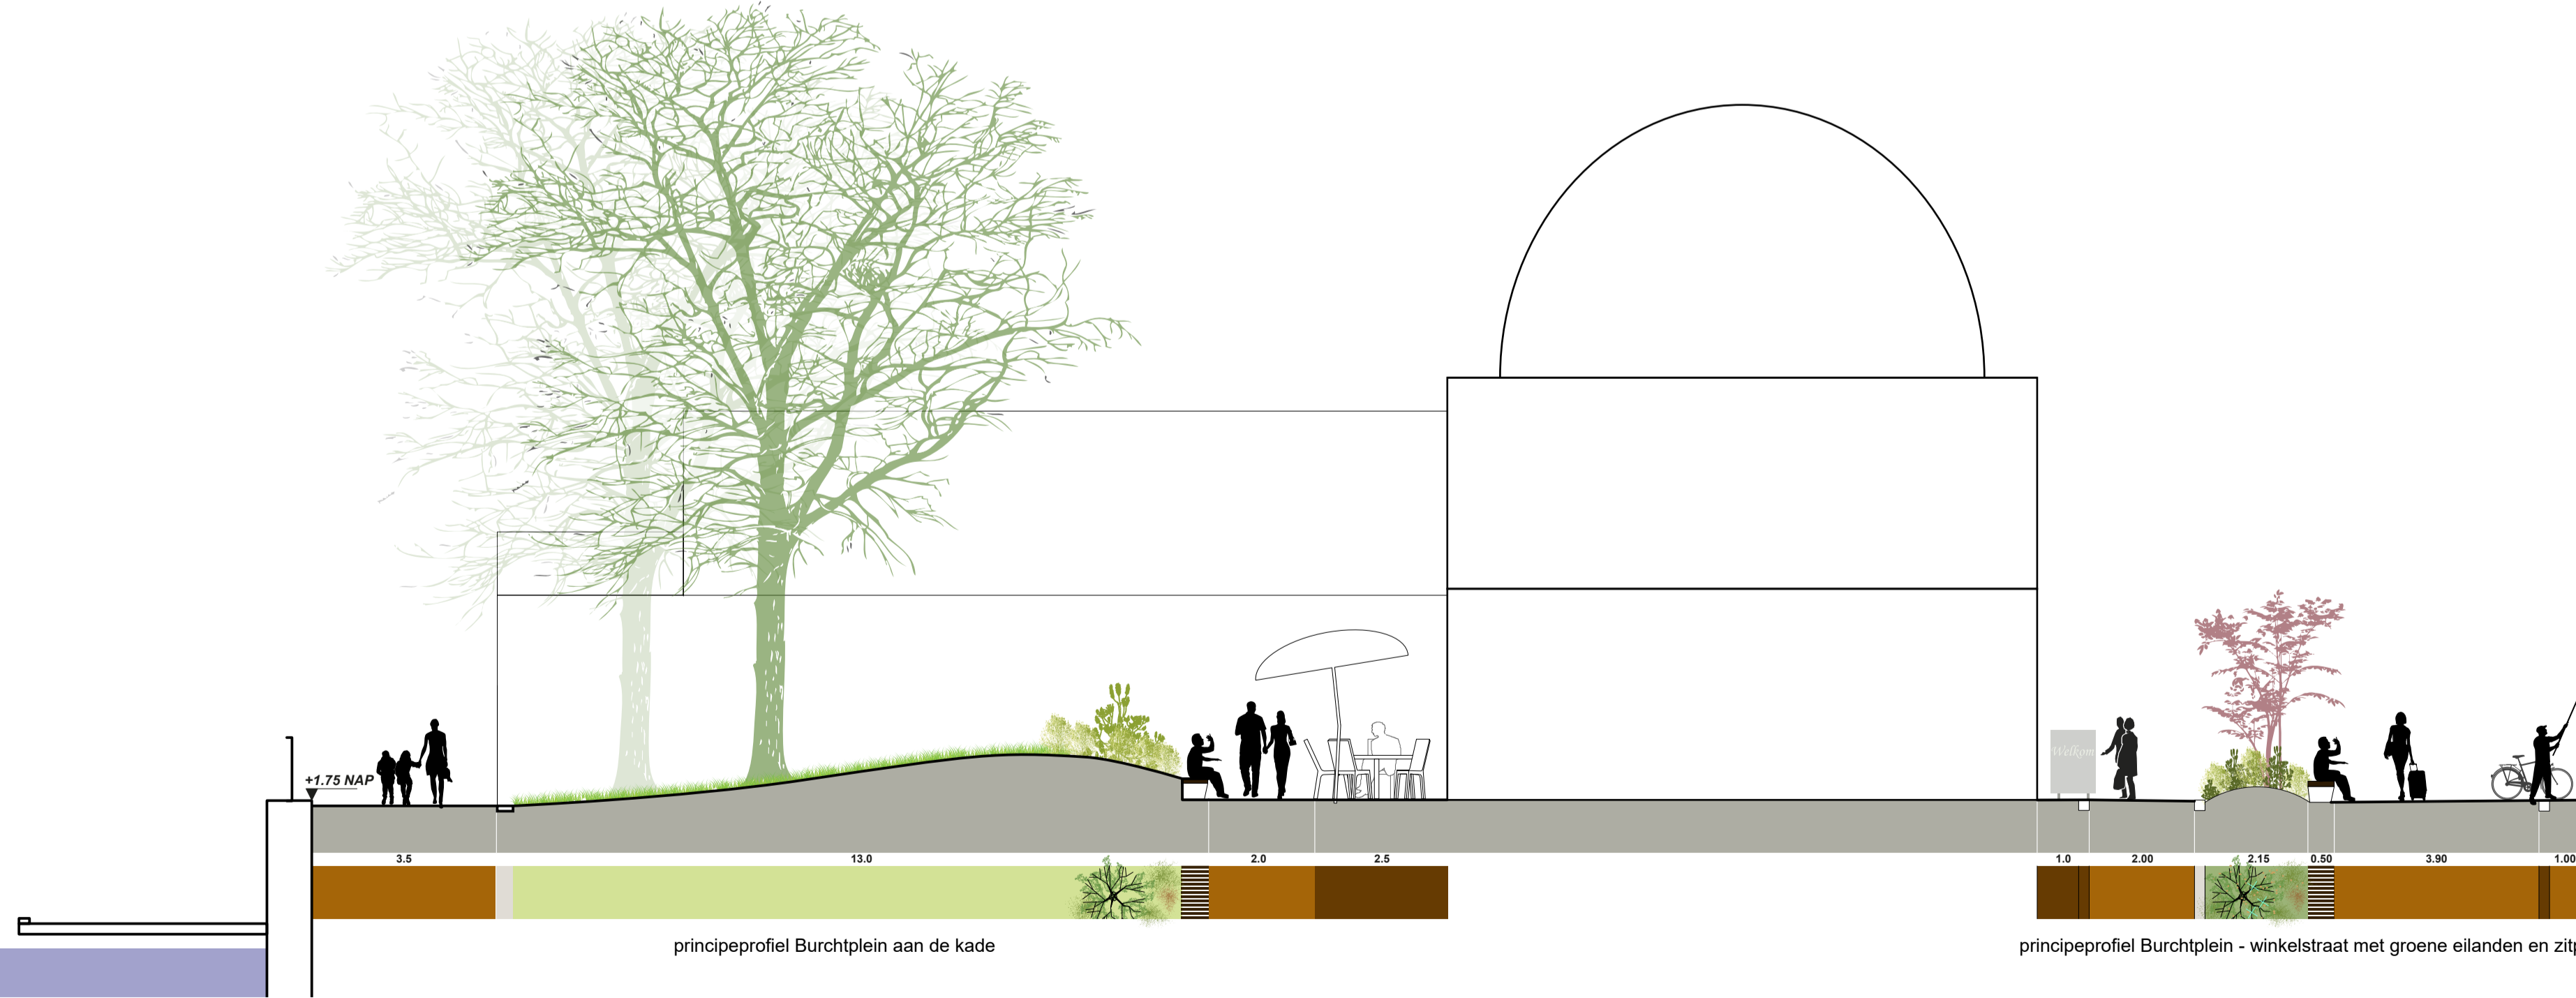

Burchtplein aan de kade



referentie: openbare kade onder een bladerdak



referentie: zitrand langs gazon



referentie: zitrand langs gazon



referentie: speelaanleiding



referentie: watertuin met speelaanleiding



referentie 'opgetild' gazon



huidige situatie Burchtplein aan de kade



impressie groen Burchtplein aan de kade

