


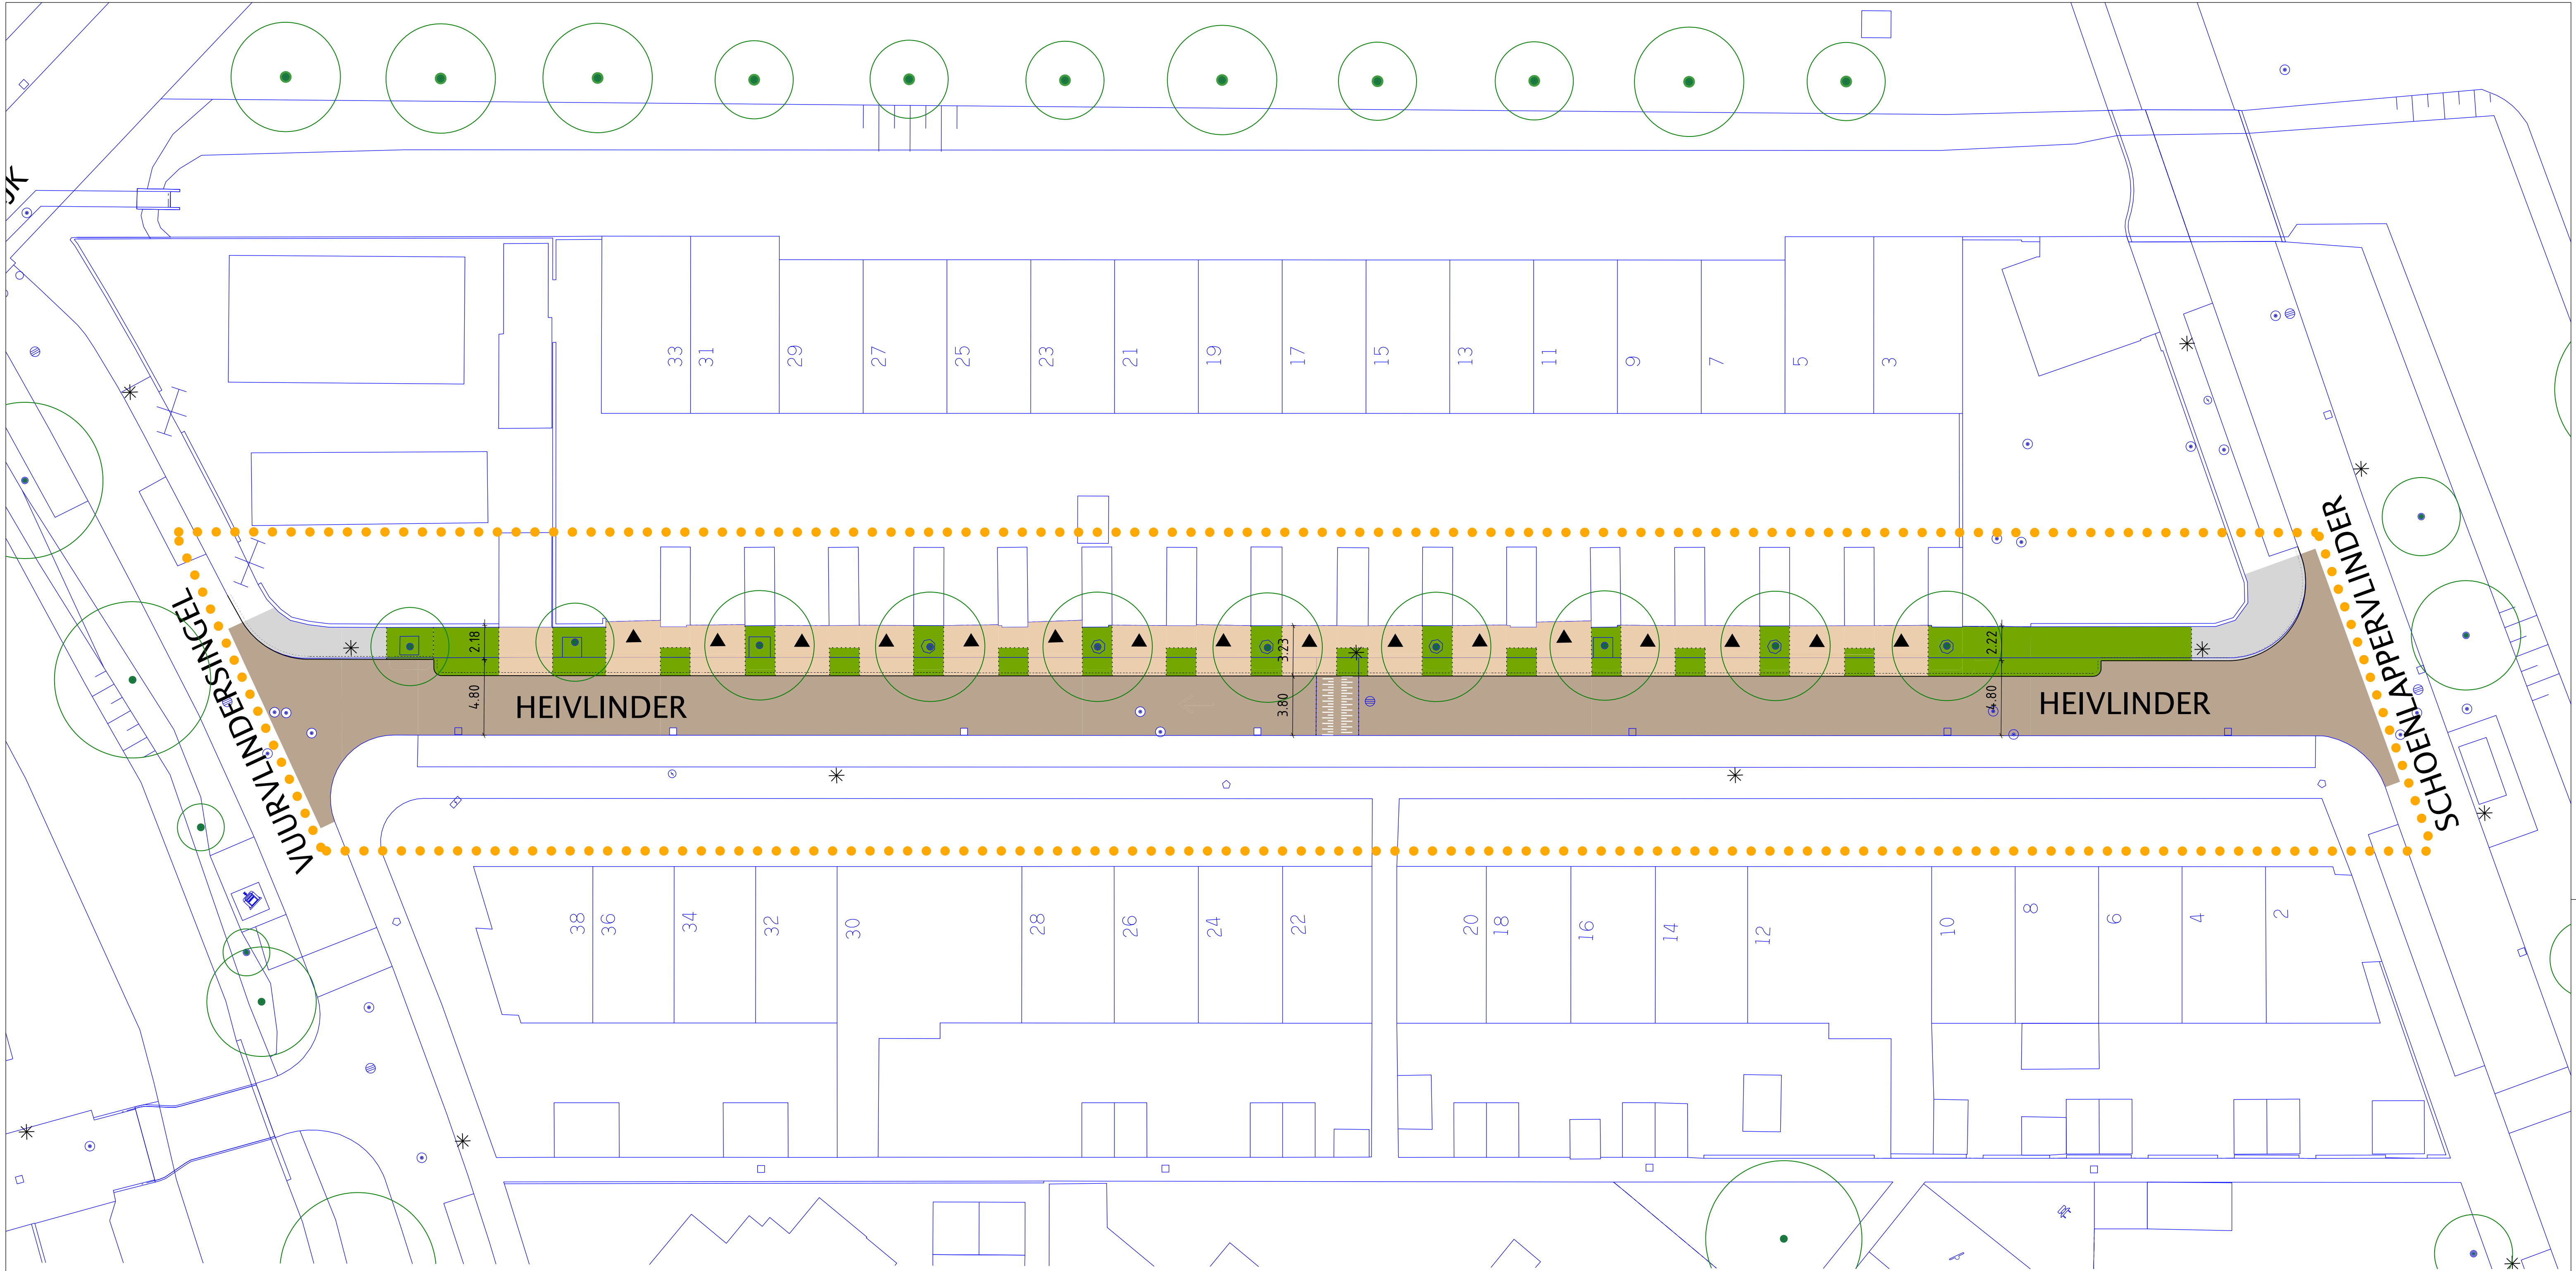

LEGENDA

- PROJECTGEBIED
- TOPOGRAFISCHE ONDERGROND
- ENTREE: Auto
- BOOM: Bestaand, huidige kroondiameter
- RIJBAAN 30 km/u: Herstraten elementen verharding
- Groen beplanting nader te bepalen
- TROTTOIR/VOETPAD: herstraten elementen verharding
- Herstraten en toevoegen grasbetonstenen
- VERKEERSDREMPEL: Herstraten elementen verharding
- RIJRICHTING
- OPENBARE VERLICHTING: Stippenplan

CONCEPT

C	.	.	.	.	.
B	.	.	.	.	.
A	.	.	.	.	.
Wijz.	Datum	Getekend	Getoetst	Vrijgeg.	Aard der wijziging

Stadsbedrijven

Opdrachtgever	Schaal 1:200	Formaat A1
ONTWIKKELOORGANISATIE RUIMTE	Beheer .	Bestek .
Project	Projectnummer	Status
Herinrichting Heivlinder	Tekeningnummer	Concept
.	.	Datum: 14-07-2026
Onderdeel	Getekend RV	Versie .
Schets tweerichtingen weg	Getoetst .	
3.80m profiel en 4.80 op kopse kanten	Vrijgegeven .	
Variant 3		

Stadsingenieurs

Bezoekadres Stadsplateau 1
Postadres Postbus 8375, 3503 RJ Utrecht
Telefoon 030 - 286 4323 Fax 030 - 286 4348
www.utrecht.nl