


# Tijdelijk wonen aan de Pagelaan

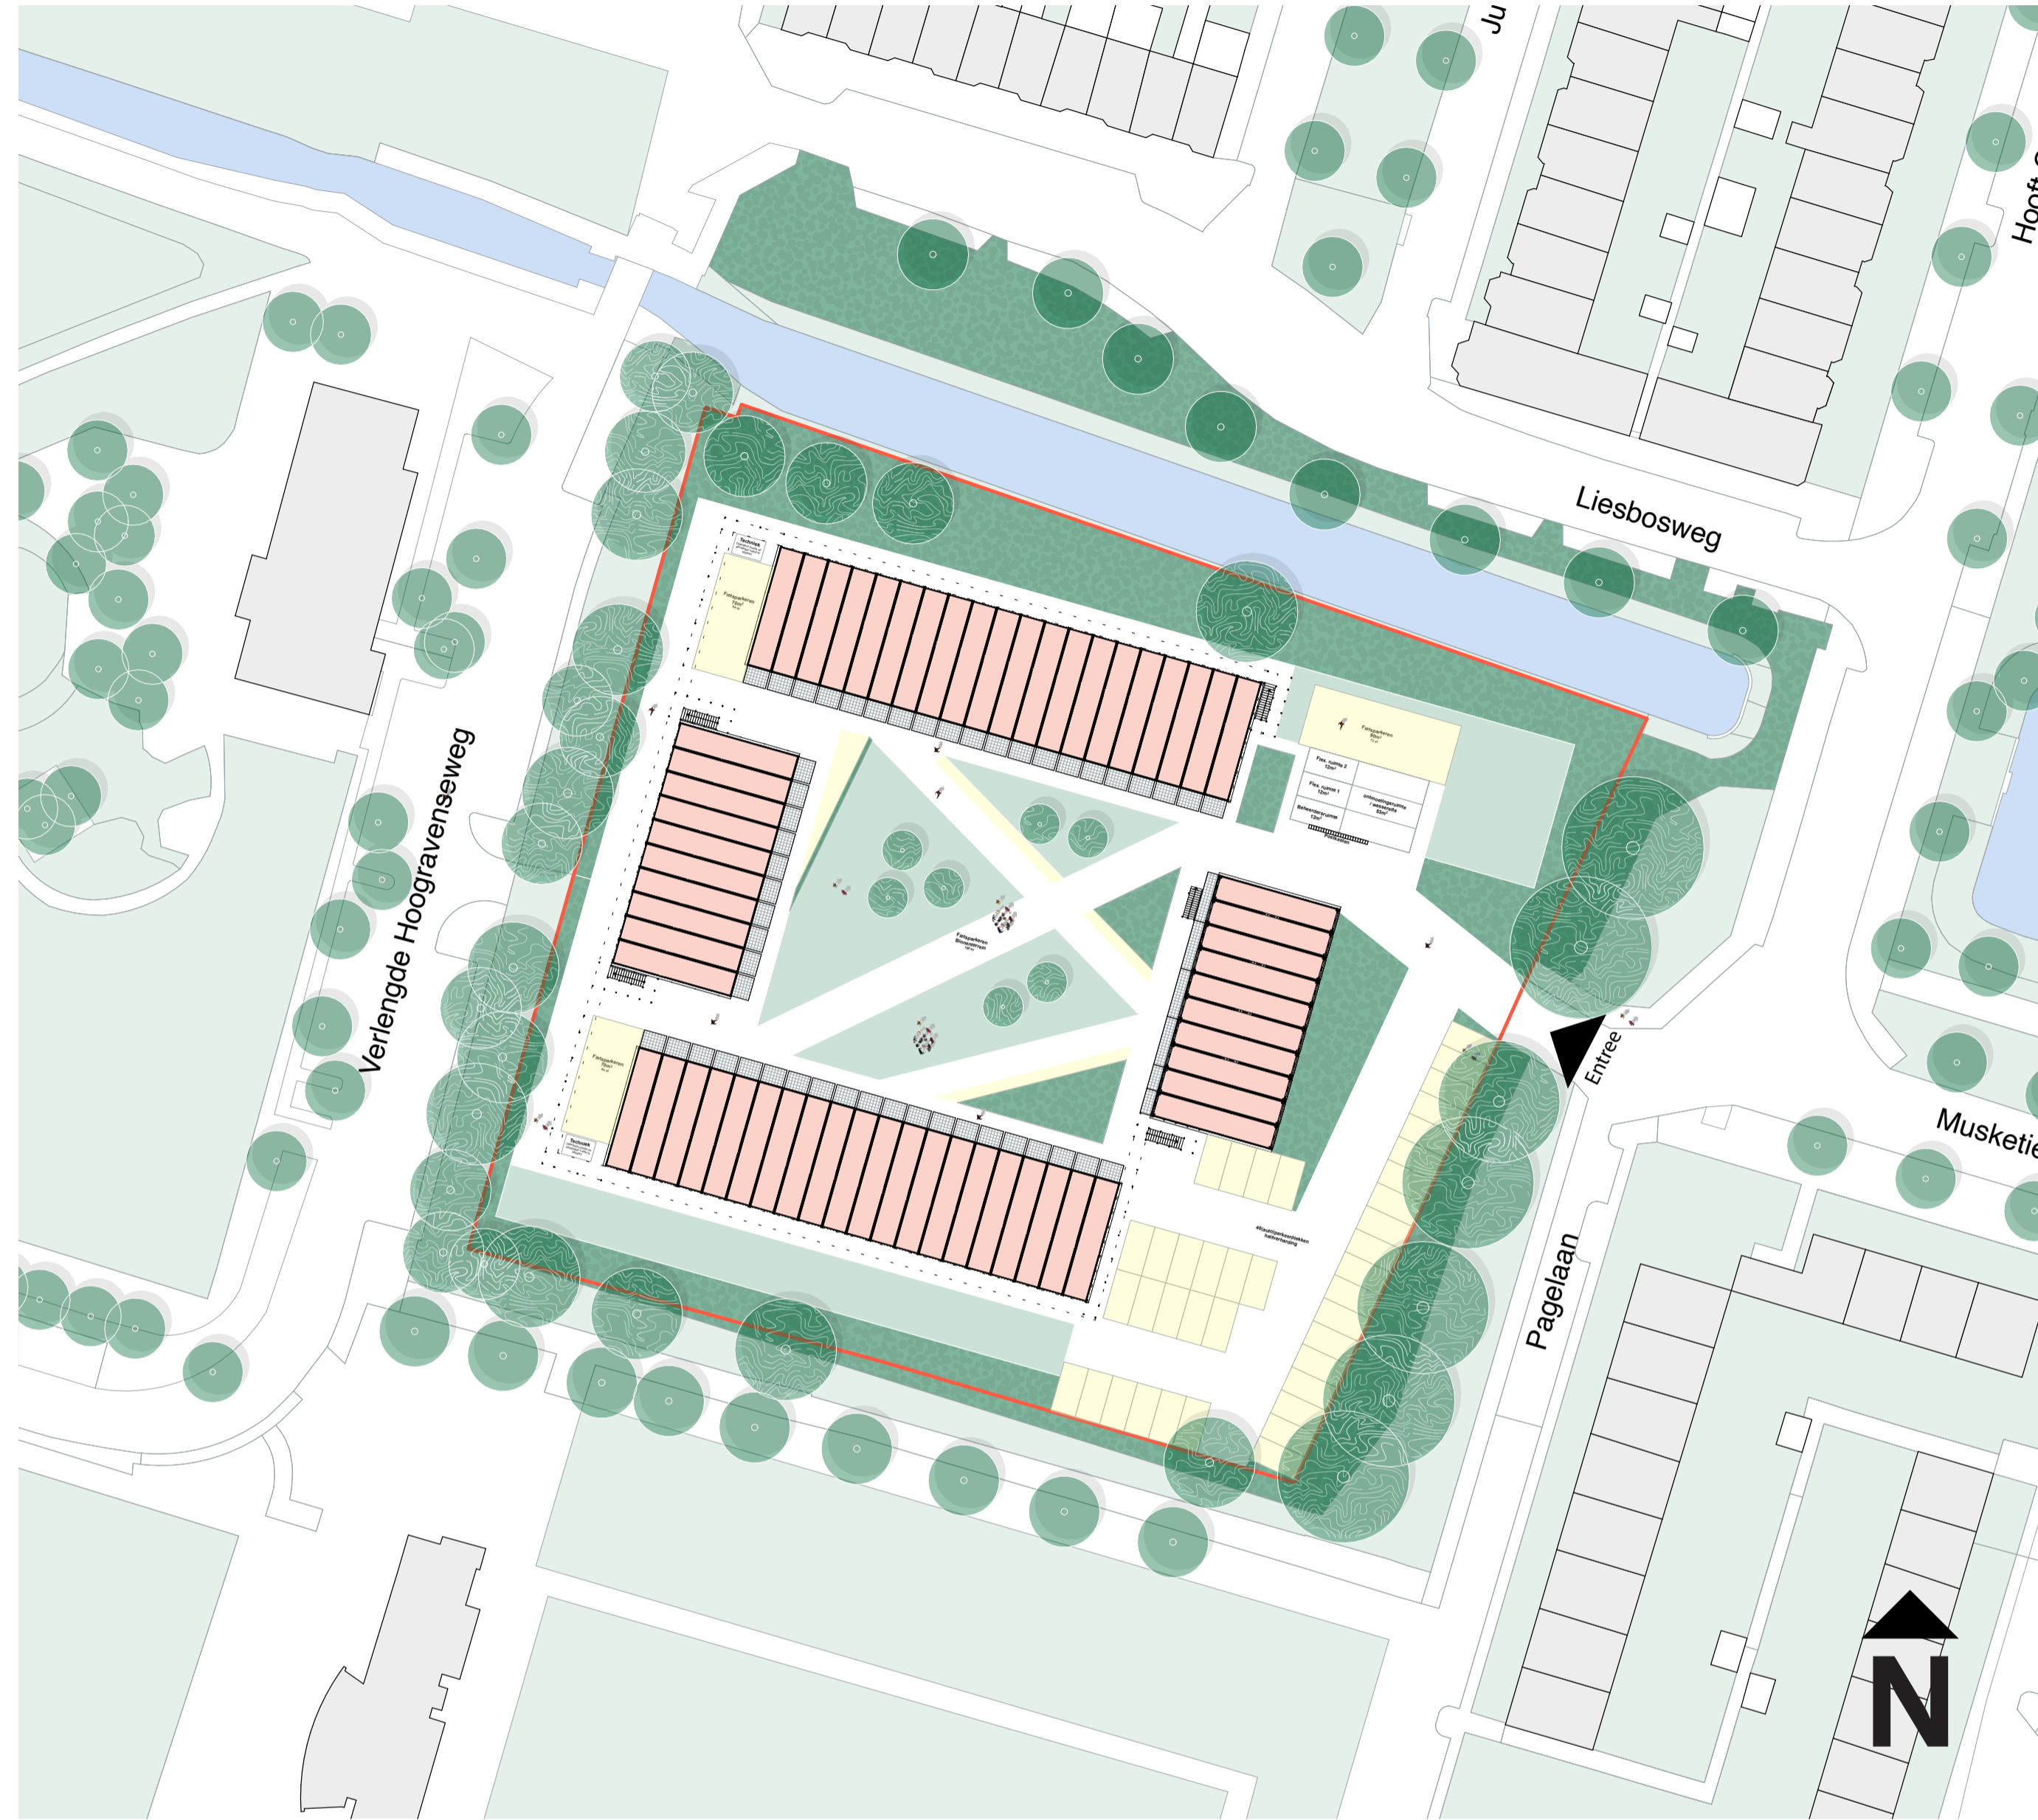


Entree vanaf Pagelaan



Luchtperspectief

## Inpassing tijdelijke woningen Pagelaan

- 280 studio's
- Carré vorm voor goede stedenbouwkundige inpassing en ter voorkoming geluidoverlast
- 360 fietsparkeerplaatsen
- 40 autoparkeerplaatsen
- Entree van het project vanaf Pagelaan
- Entree's woningen aan buitenzijde
- Buitenruimtes woningen aan binnenzijde
- Mogelijk voetgangersentree aan westzijde vanaf Verlengde Hooggravenseweg
- Technische ruimte(s) voor invoer nuts
- Geluidscherm(en) op West en Zuid vanaf +1
- Groene binnenplaats voor ontmoeting en fietsparkeren
- Algemene voorzieningen in tijdelijk paviljoen, ontwerp nader te bepalen (kantoor huismeester(s), wasruimte, buurthuiskamer, ruimte voor input vanuit de wijk)
- Bestaande bomen blijven gehandhaafd
- Groene omzooming van de locatie met struiken en heesters blijft gehandhaafd
- Terrein alleen waar noodzakelijk nodig verhardend, de rest wordt ingezaaid met ruig kruidenmengsel
- Afvalcontainers in de buurt (Liesbosweg of Pagelaan/ Troubadourlaan) krijgen een upgrade

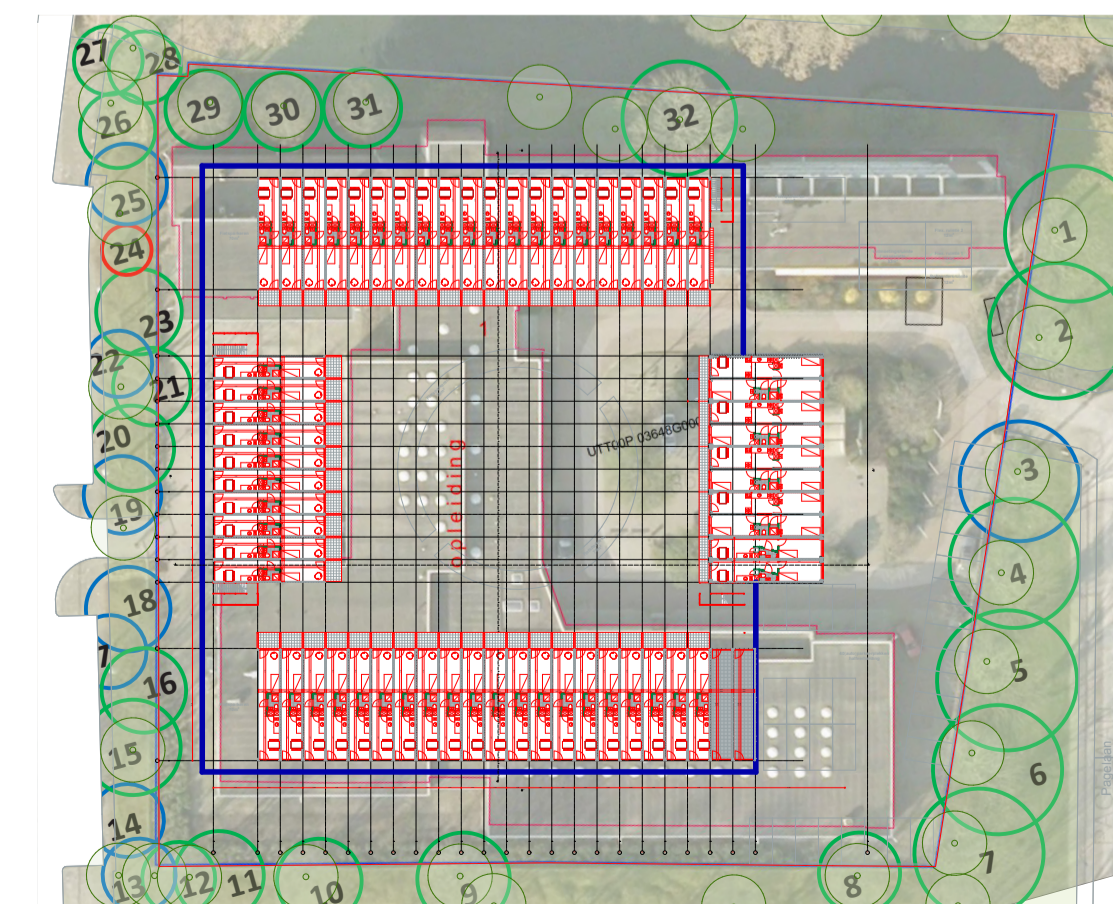

Projectvoorstel over huidige situatie