
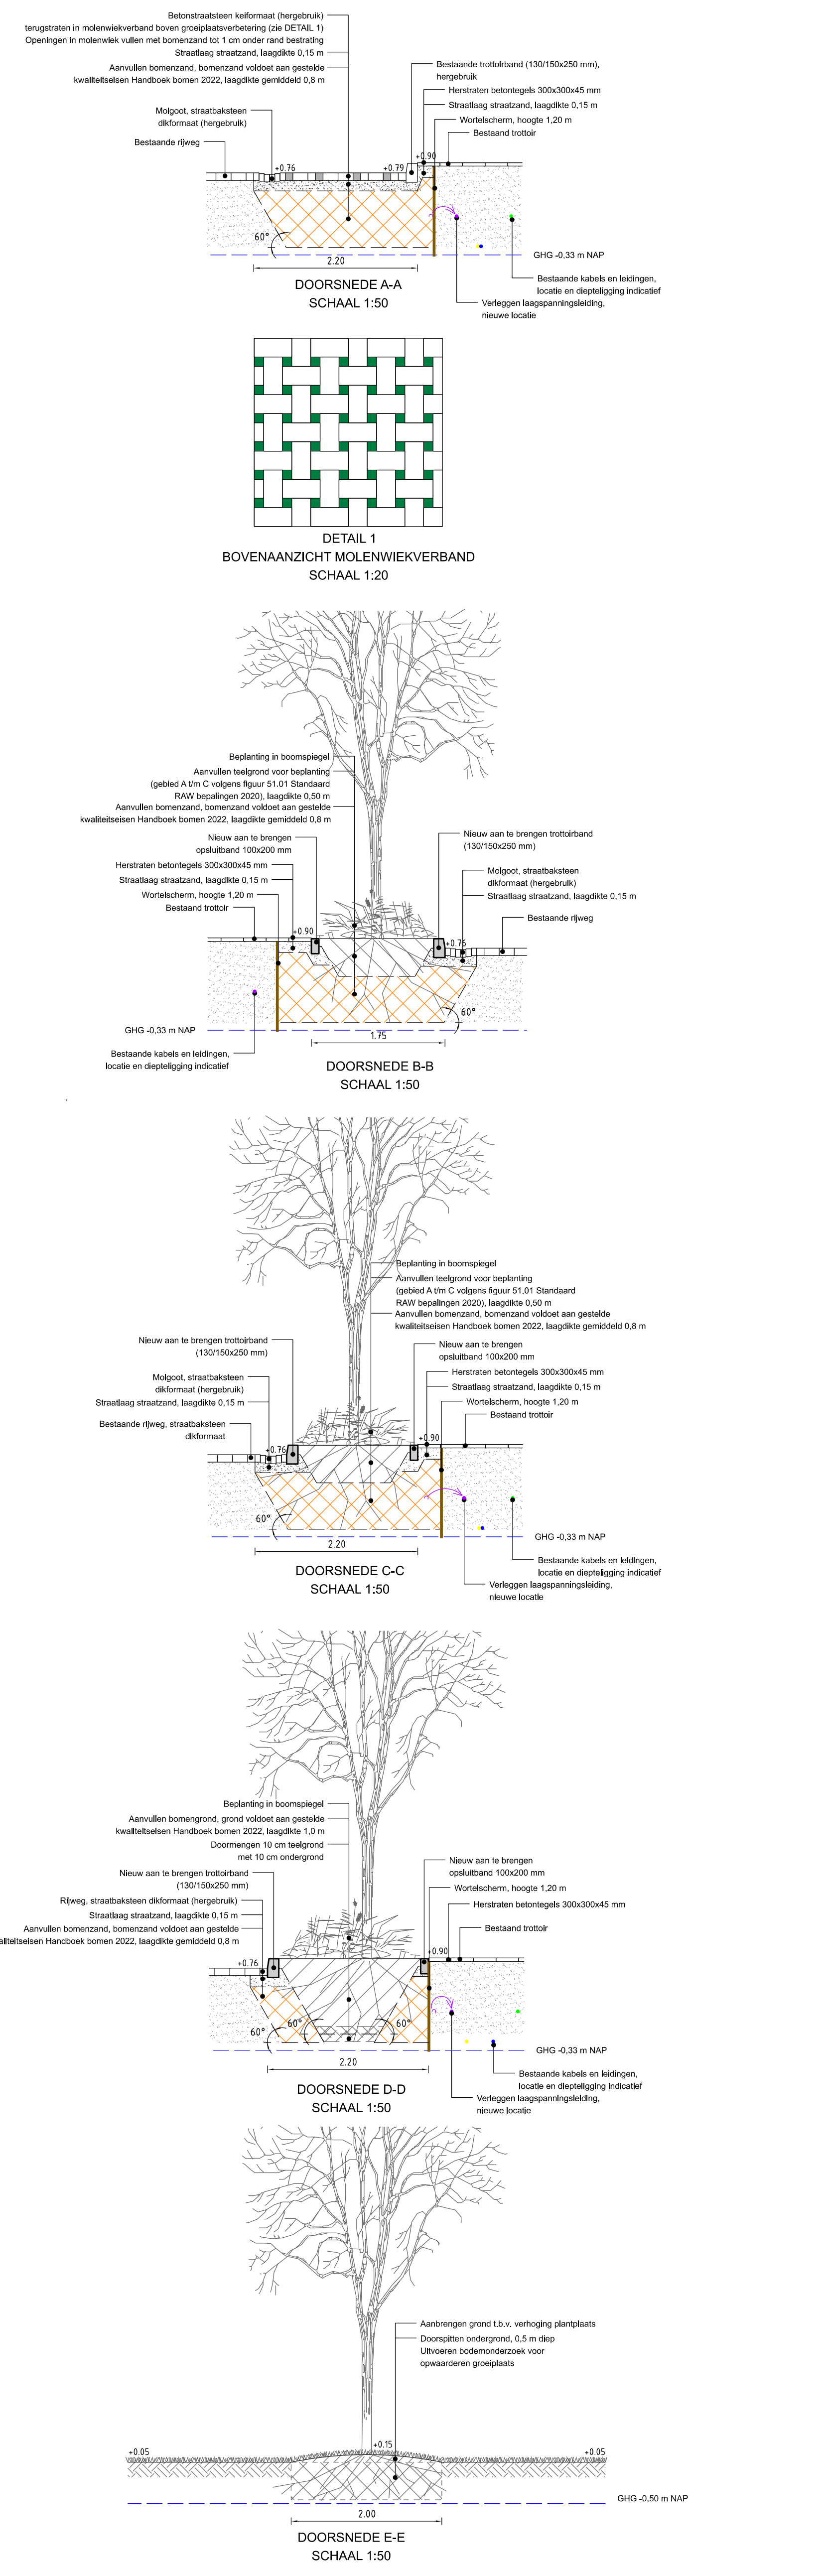


Ontwerp 2

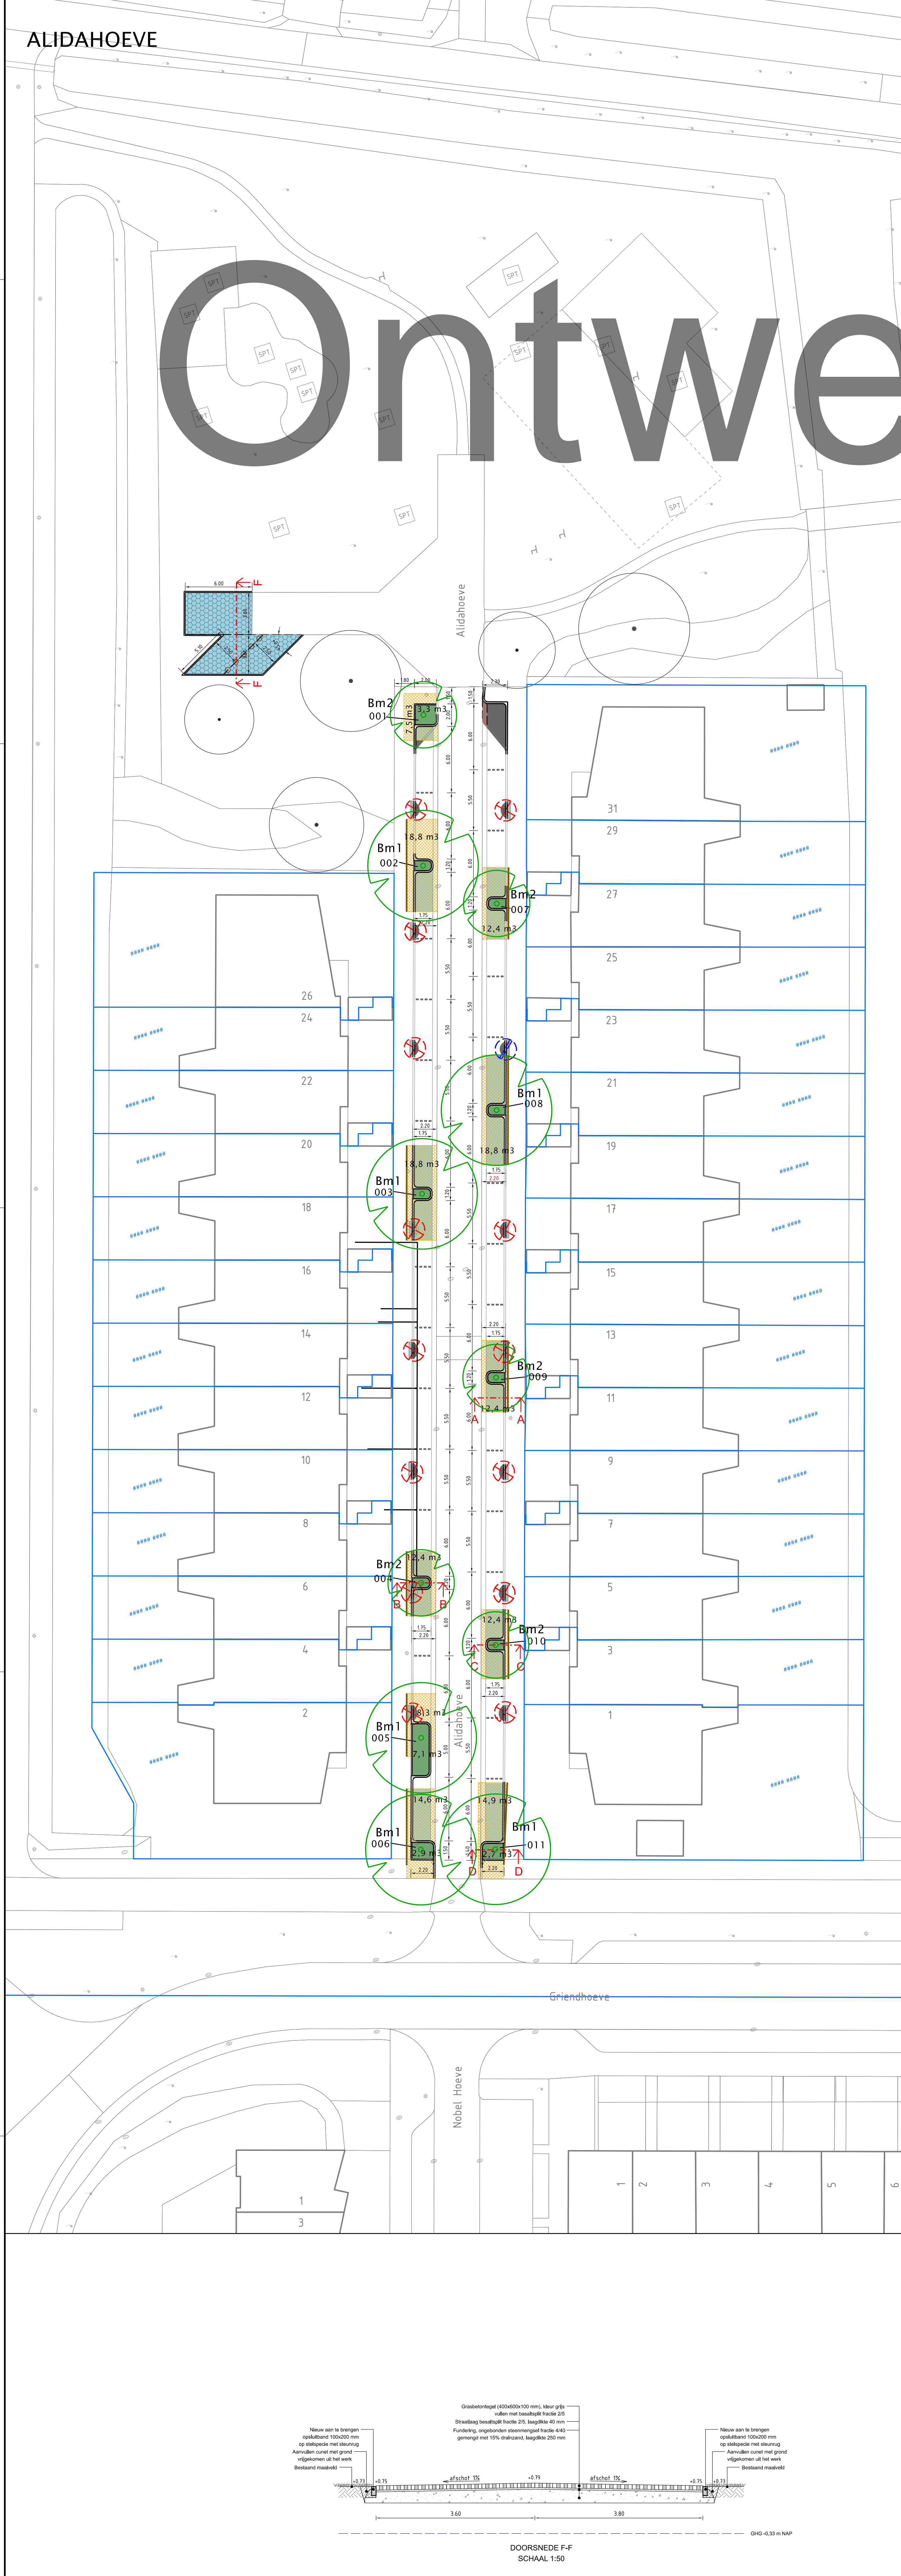

LEGENDA

- Bestaande situatie
- Kadastrale perceelsgrens
- Te handhaven boom. Afmeting symbool is huidige boomkroonbreedte.
- Te vellen boom
- Te verplanten boom. Zelvoka serrata te verplanten naar speeltuin ten noorden van Alidahoef op een nader te bepalen plek
- Nieuw te planten boom (afmeting symbool is boomkroon diameter na 60 jaar)
 - Bm 1 6 st. Tilia cordata 'Savaria' of Acer platanoides 'Crimson Sentry' of Ostrya carpinifolia 'FC Moree' of Tilia tomentosa 'Wandel'
 - Bm 2 5 st. Acer campestre 'Elsrijk' of Carpinus betulus 'Lucas'
 - Bm 3 1 st. Acer pseudoplatanus
 - Bm 4 5 st. Alnus glutinosa
 - Bm 5 1 st. Salix alba
 - Bm 6 1 st. Populus tremula
- In te planten boomspegel met vakbeplanting
 - VAKNRS. 001 t/m 010 beplanting nader te bepalen
 - In boomspegel 50 cm teelaarde aanbrengen t.b.v. beplanting. In grote plantvakken 1,0 m bomengrond aanbrengen.
- Aan te brengen bomenzand met hoeveelheden in m3 berekening benodigde groeiplaats volgens Boommontoronline.
 - Uitgangspunten:
 - groeiplaats voor 60 jaar
 - ambitieniveau optimaal
 - laagdikte 0,80 m
 - GHG -0,33 m NAP en -0,50 m NAP
 - bomen in contact met grondwater (grondwaterprofiel)
 - omrekenfactor van bomengrond naar bomenzand x1,5
- Groeiplaats bomen in aanwezige grond met hoeveelheden in m3. Berekening benodigde groeiplaats volgens boommontoronline.
- Aan te brengen trottoirband
- Aan te brengen opsluitband t.b.v. boomspegel (a-niveau t.o.v. bestrating)
- Aan te brengen betonstraatstenen in molenwiekverband boven groeiplaatsverbetering met bomenzand (zie Detail 1). Openingen in molenwiek vullen met bomenzand
- Aan te brengen grasbetontegels
- Aan te brengen betonstraatstenen
- Aan te brengen trottoirtegels
- Aan te brengen molgoot van straatbaksteen dikformaat
- Markeringstenen parkeerplaatsen opnieuw straten
- Markering van markeringdoppen in grasbetontegels
- Wortelscherm, hoogte 1,20 m

Compensatie bomen

Alidahoef

Wkt.	Datum	Getekend	Getoetst	Vrijgеп.	Aard der wijziging

Stadsbedrijven

Opdrachtgever	Schaal 1:50/1:200	Formaat A0
Beheer		Bestek

Project Alidahoef

Projectnummer	Status
	Concept

Tekeningnummer	Datum
	26-03-2026

Onderdeel	Getekend
Voorlopig ontwerp (ontwerp optie 2)	BVA

Getoetst	Datum
T. van Lier	

Vrijgegeven	Datum
T. van Lier	

Stadsingenieurs

Bezoekadres: Schiedamsedijk 110 Utrecht
 Postadres: Postbus 6213, 3500 RB Utrecht
 Telefoon: 030 - 286 4222 Fax: 030 - 286 4348
 www.stadsing.nl